



FACADE - RUE MARCEL PROUST


1:50

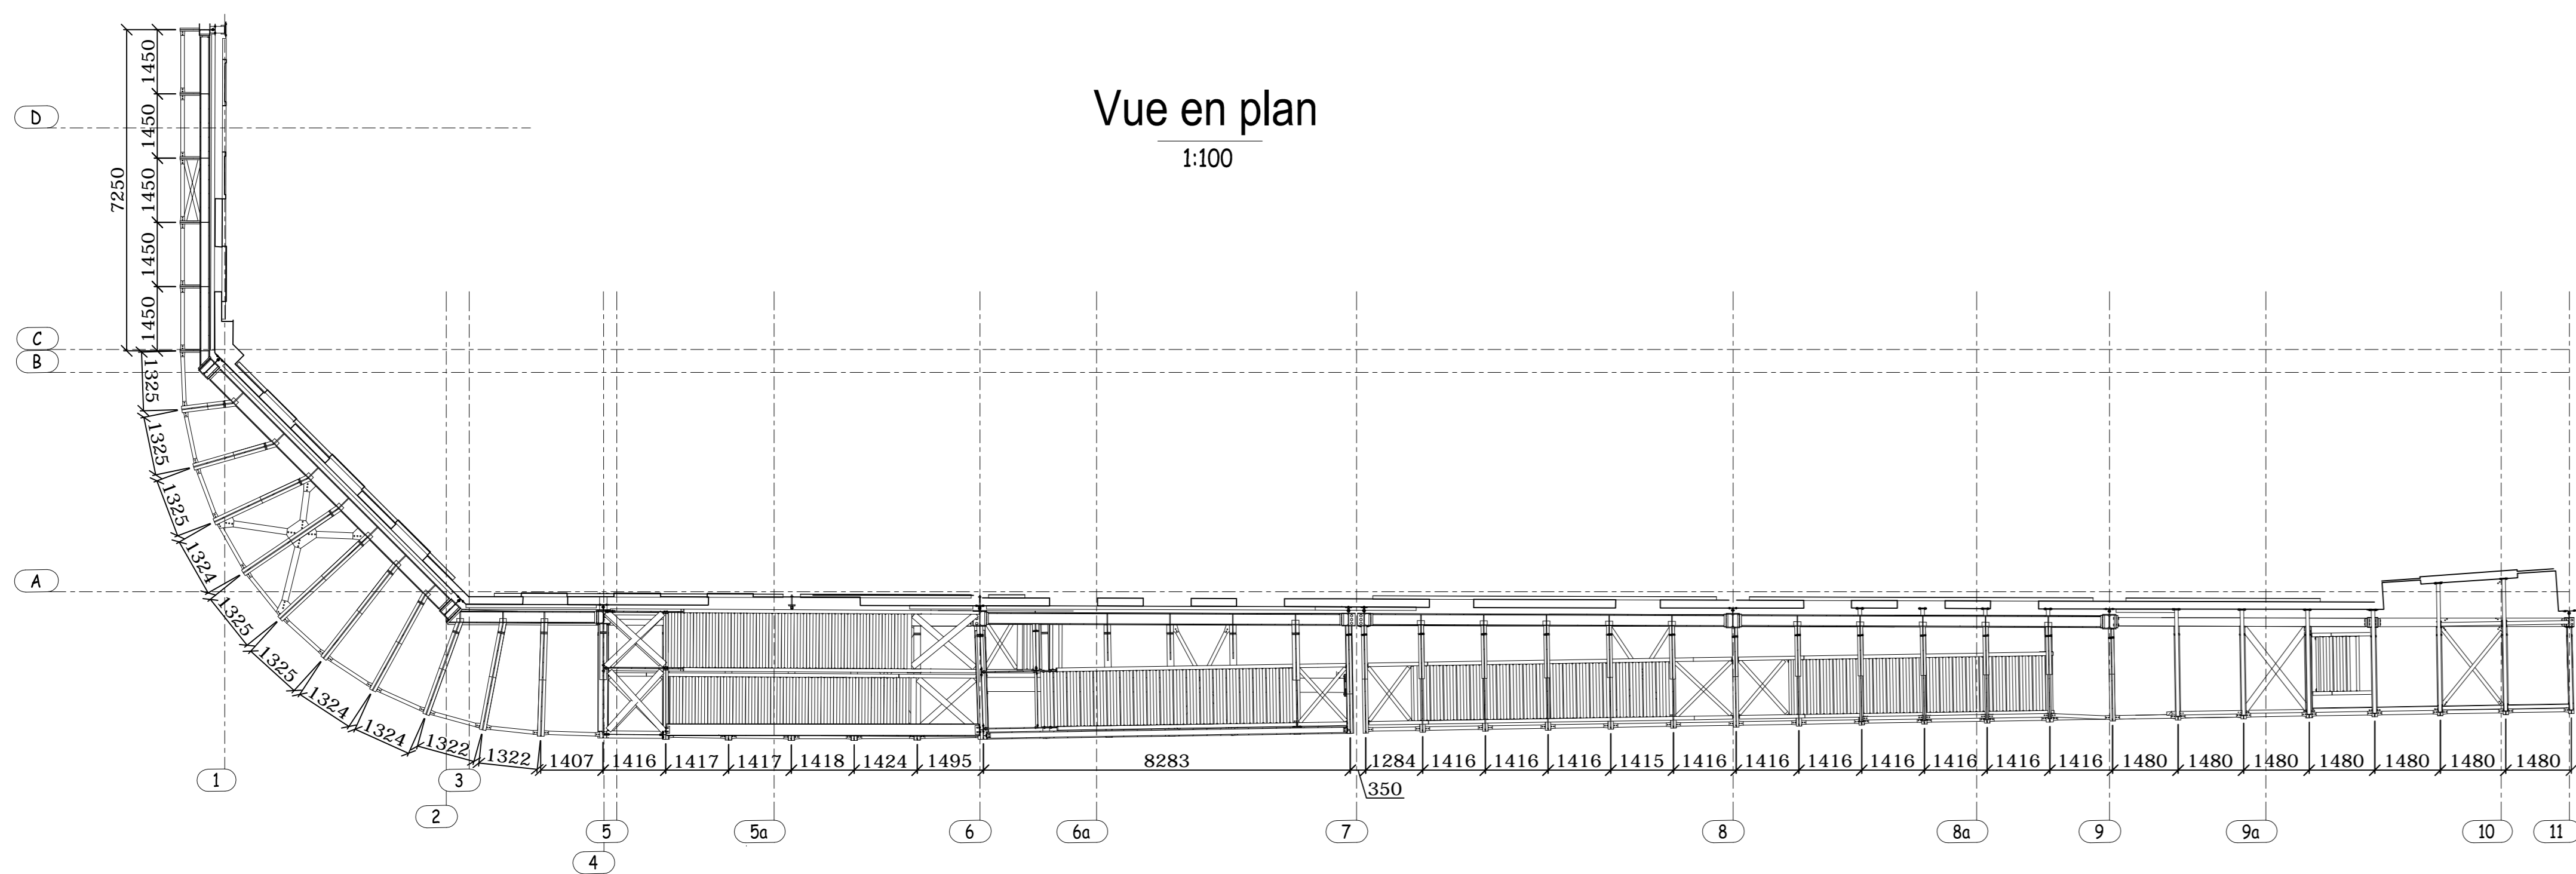


Vue en plan
1:100

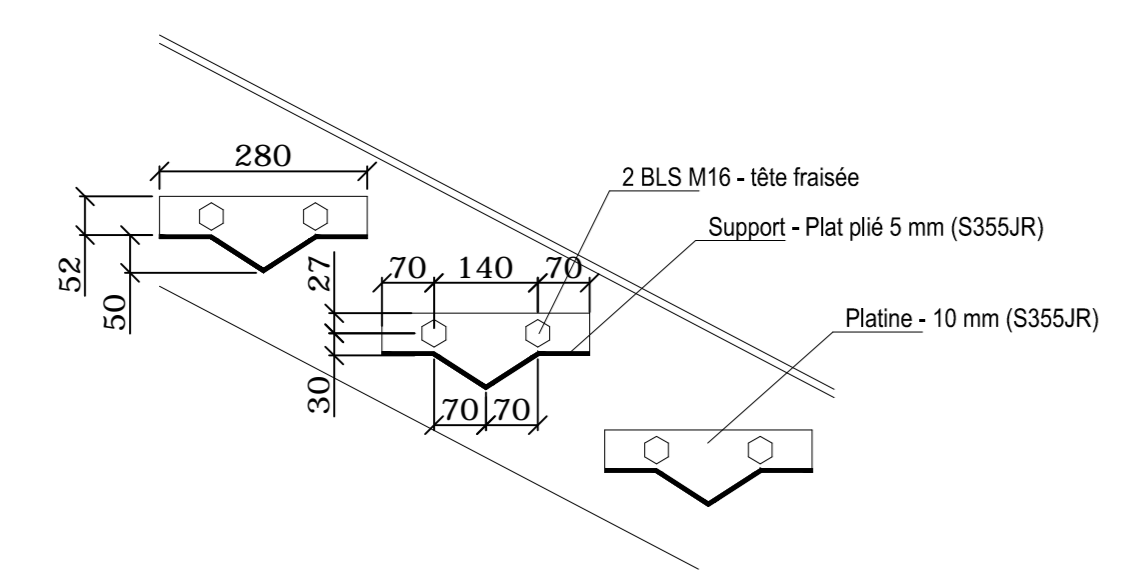


Principe des Marches
1:10

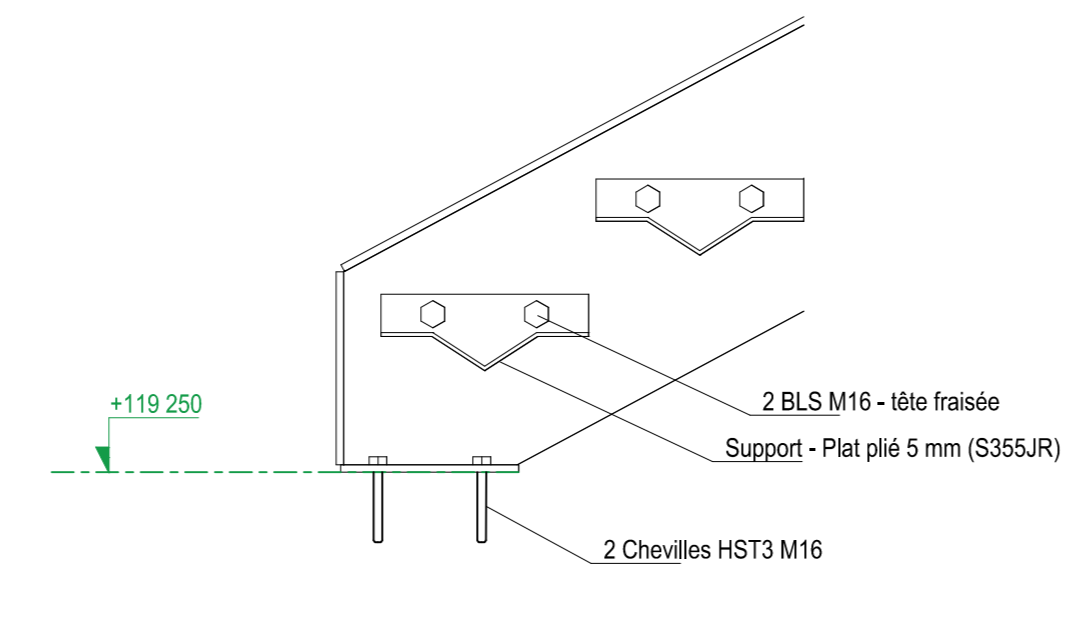

Détail A
1:10

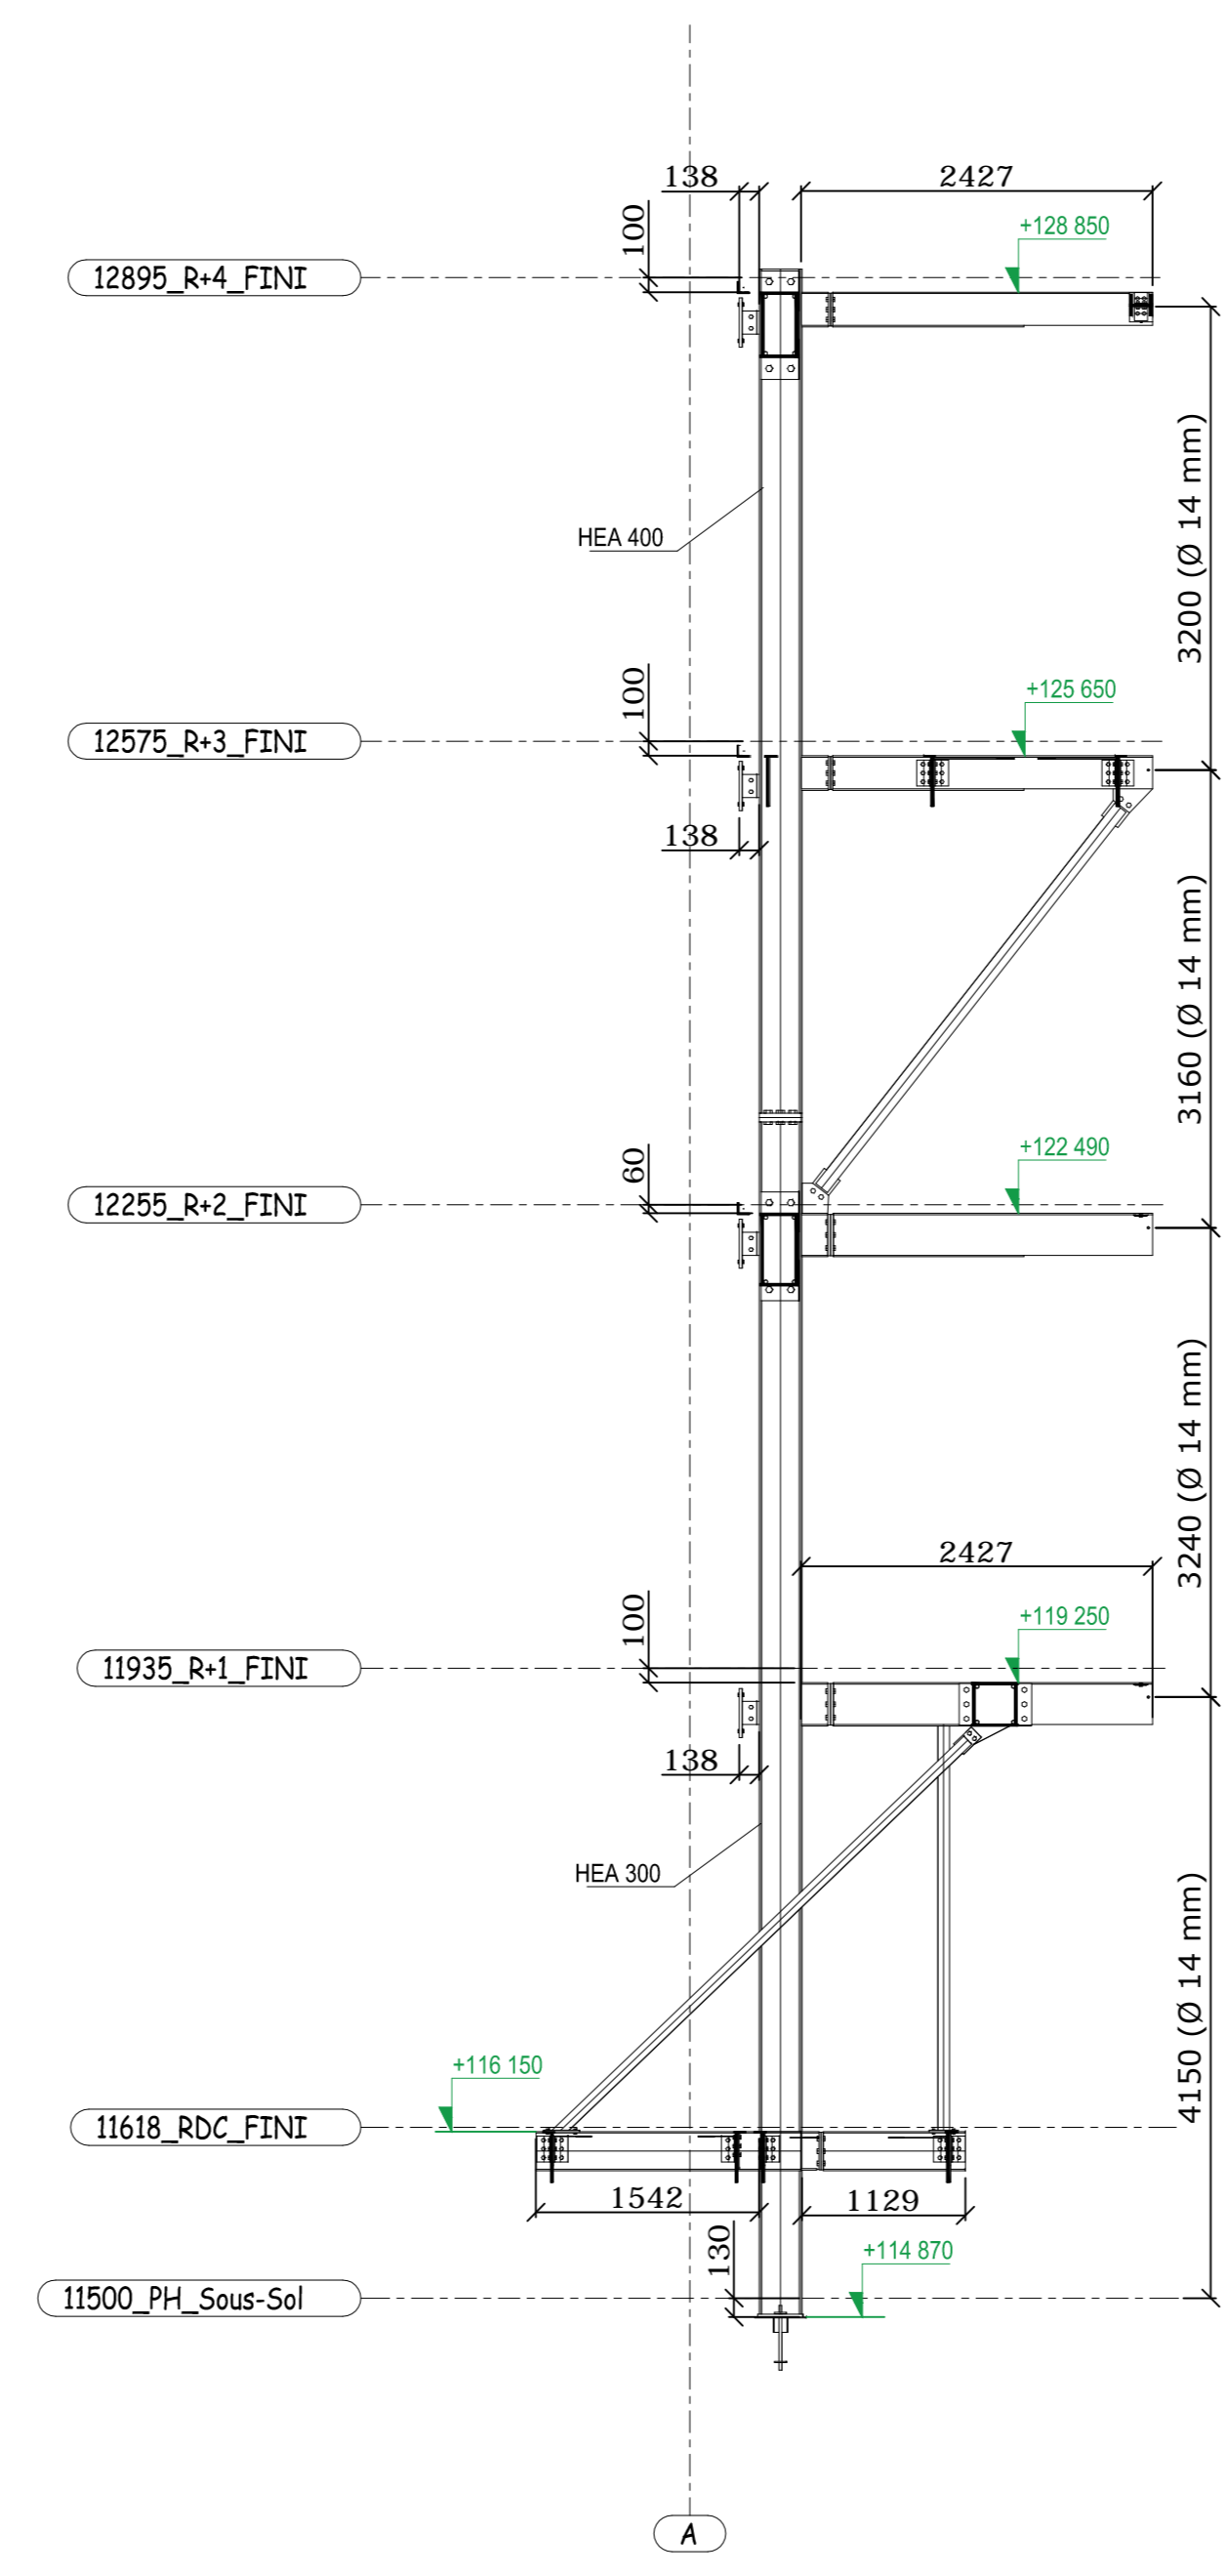

Coupe - File 7
1:50

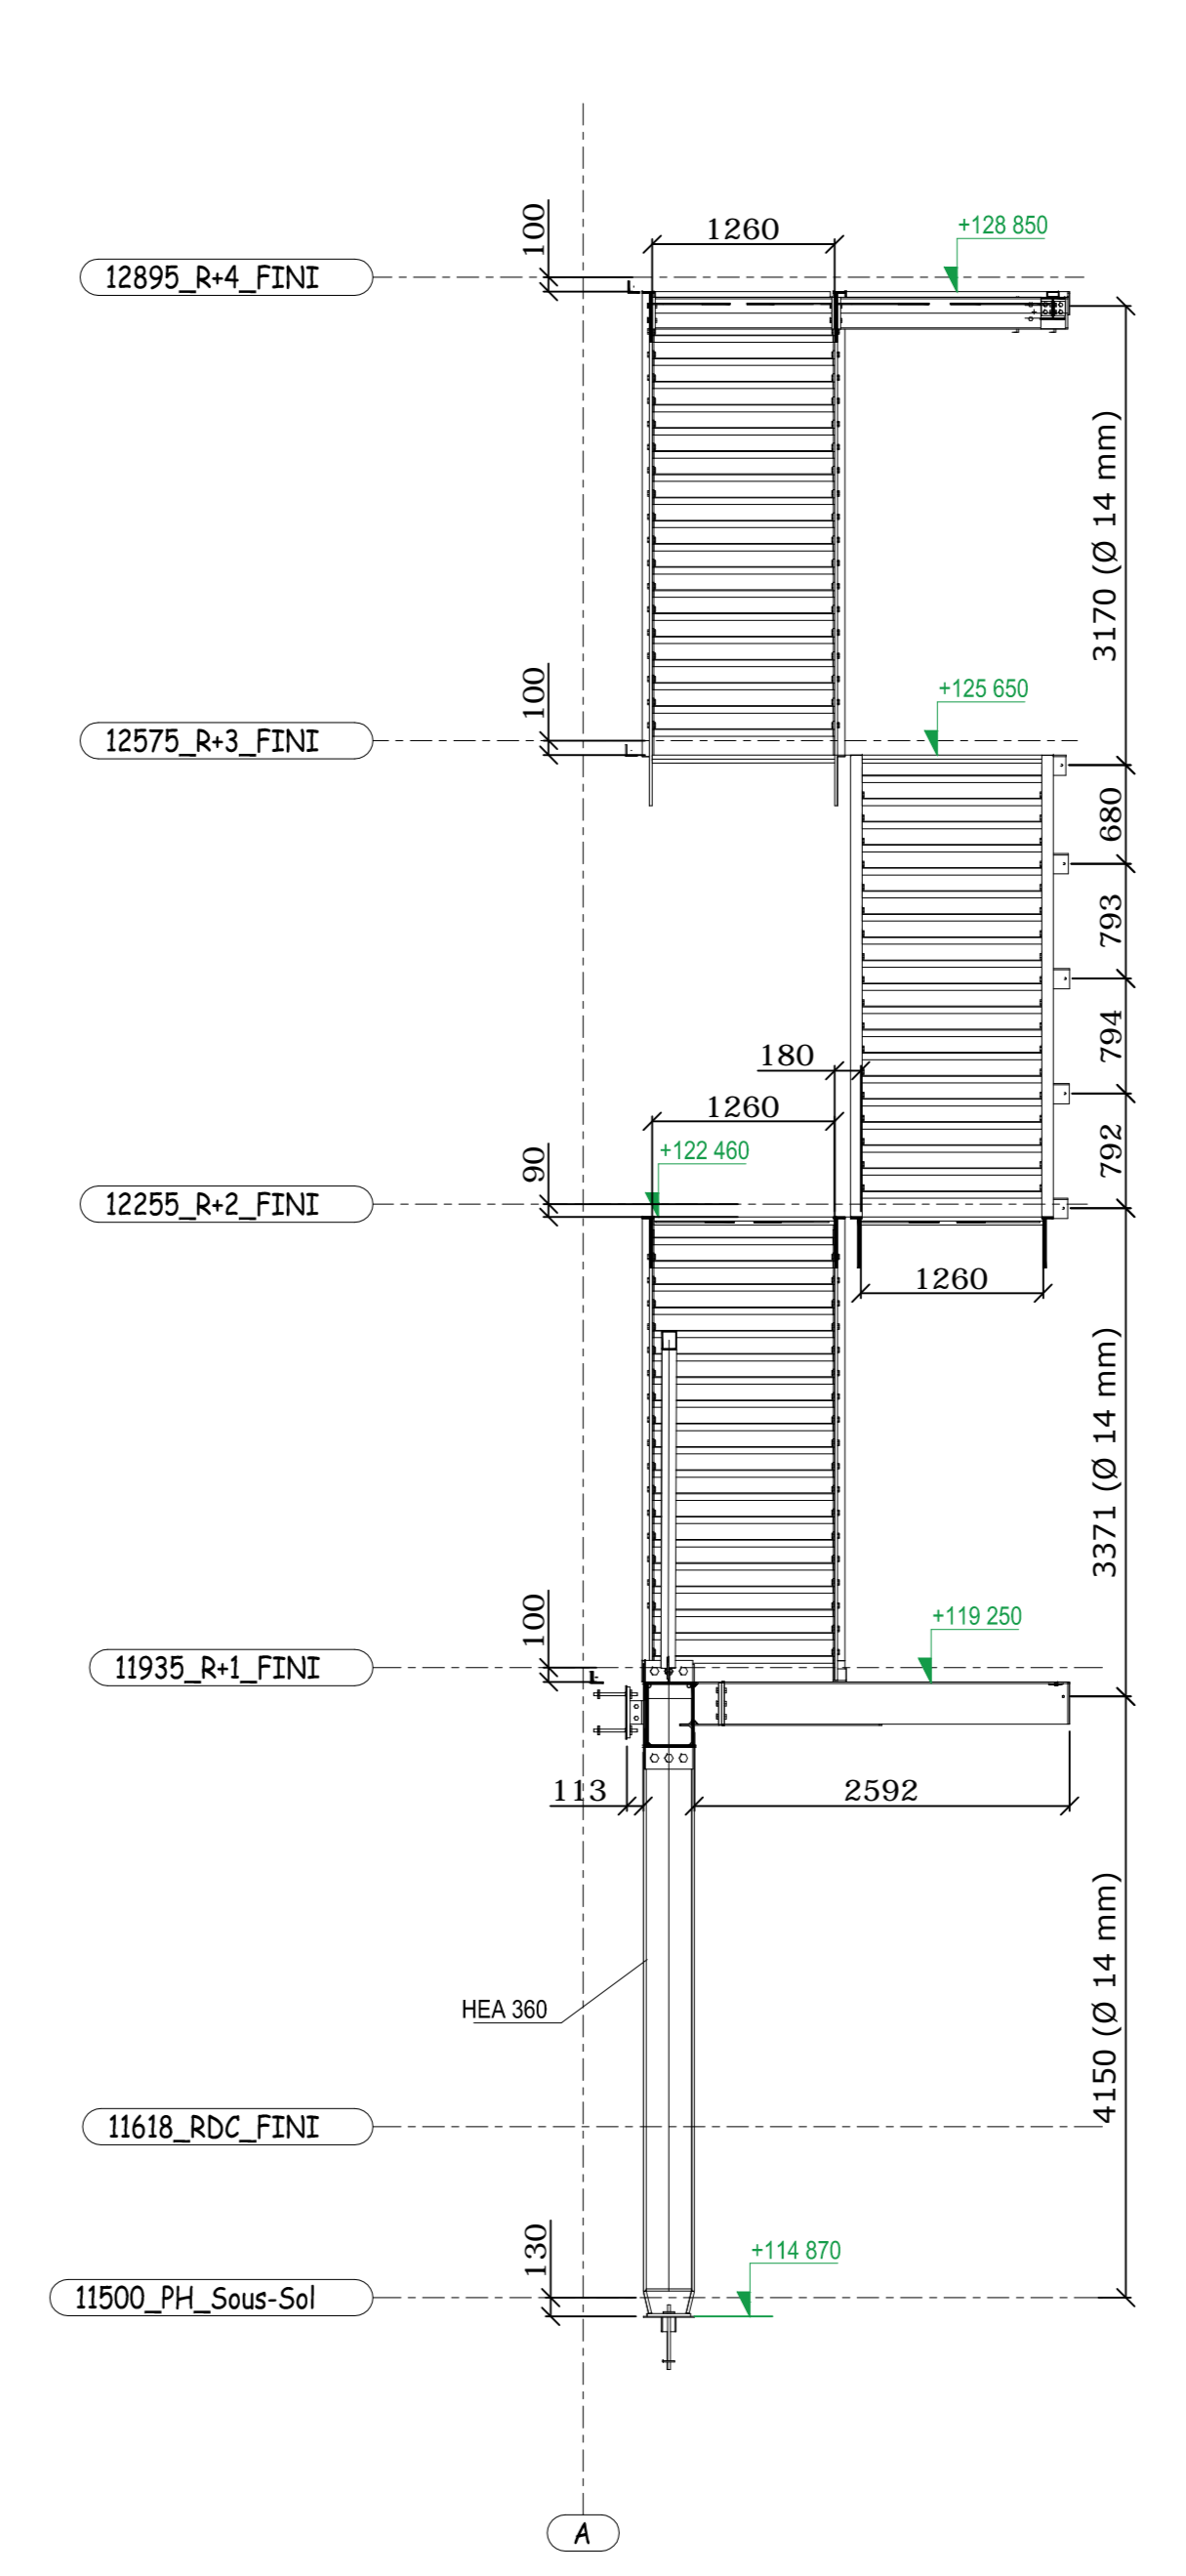

Coupe - File 4 à 6
1:50