





VUE EN VRAIE GRANDEUR FACADE C

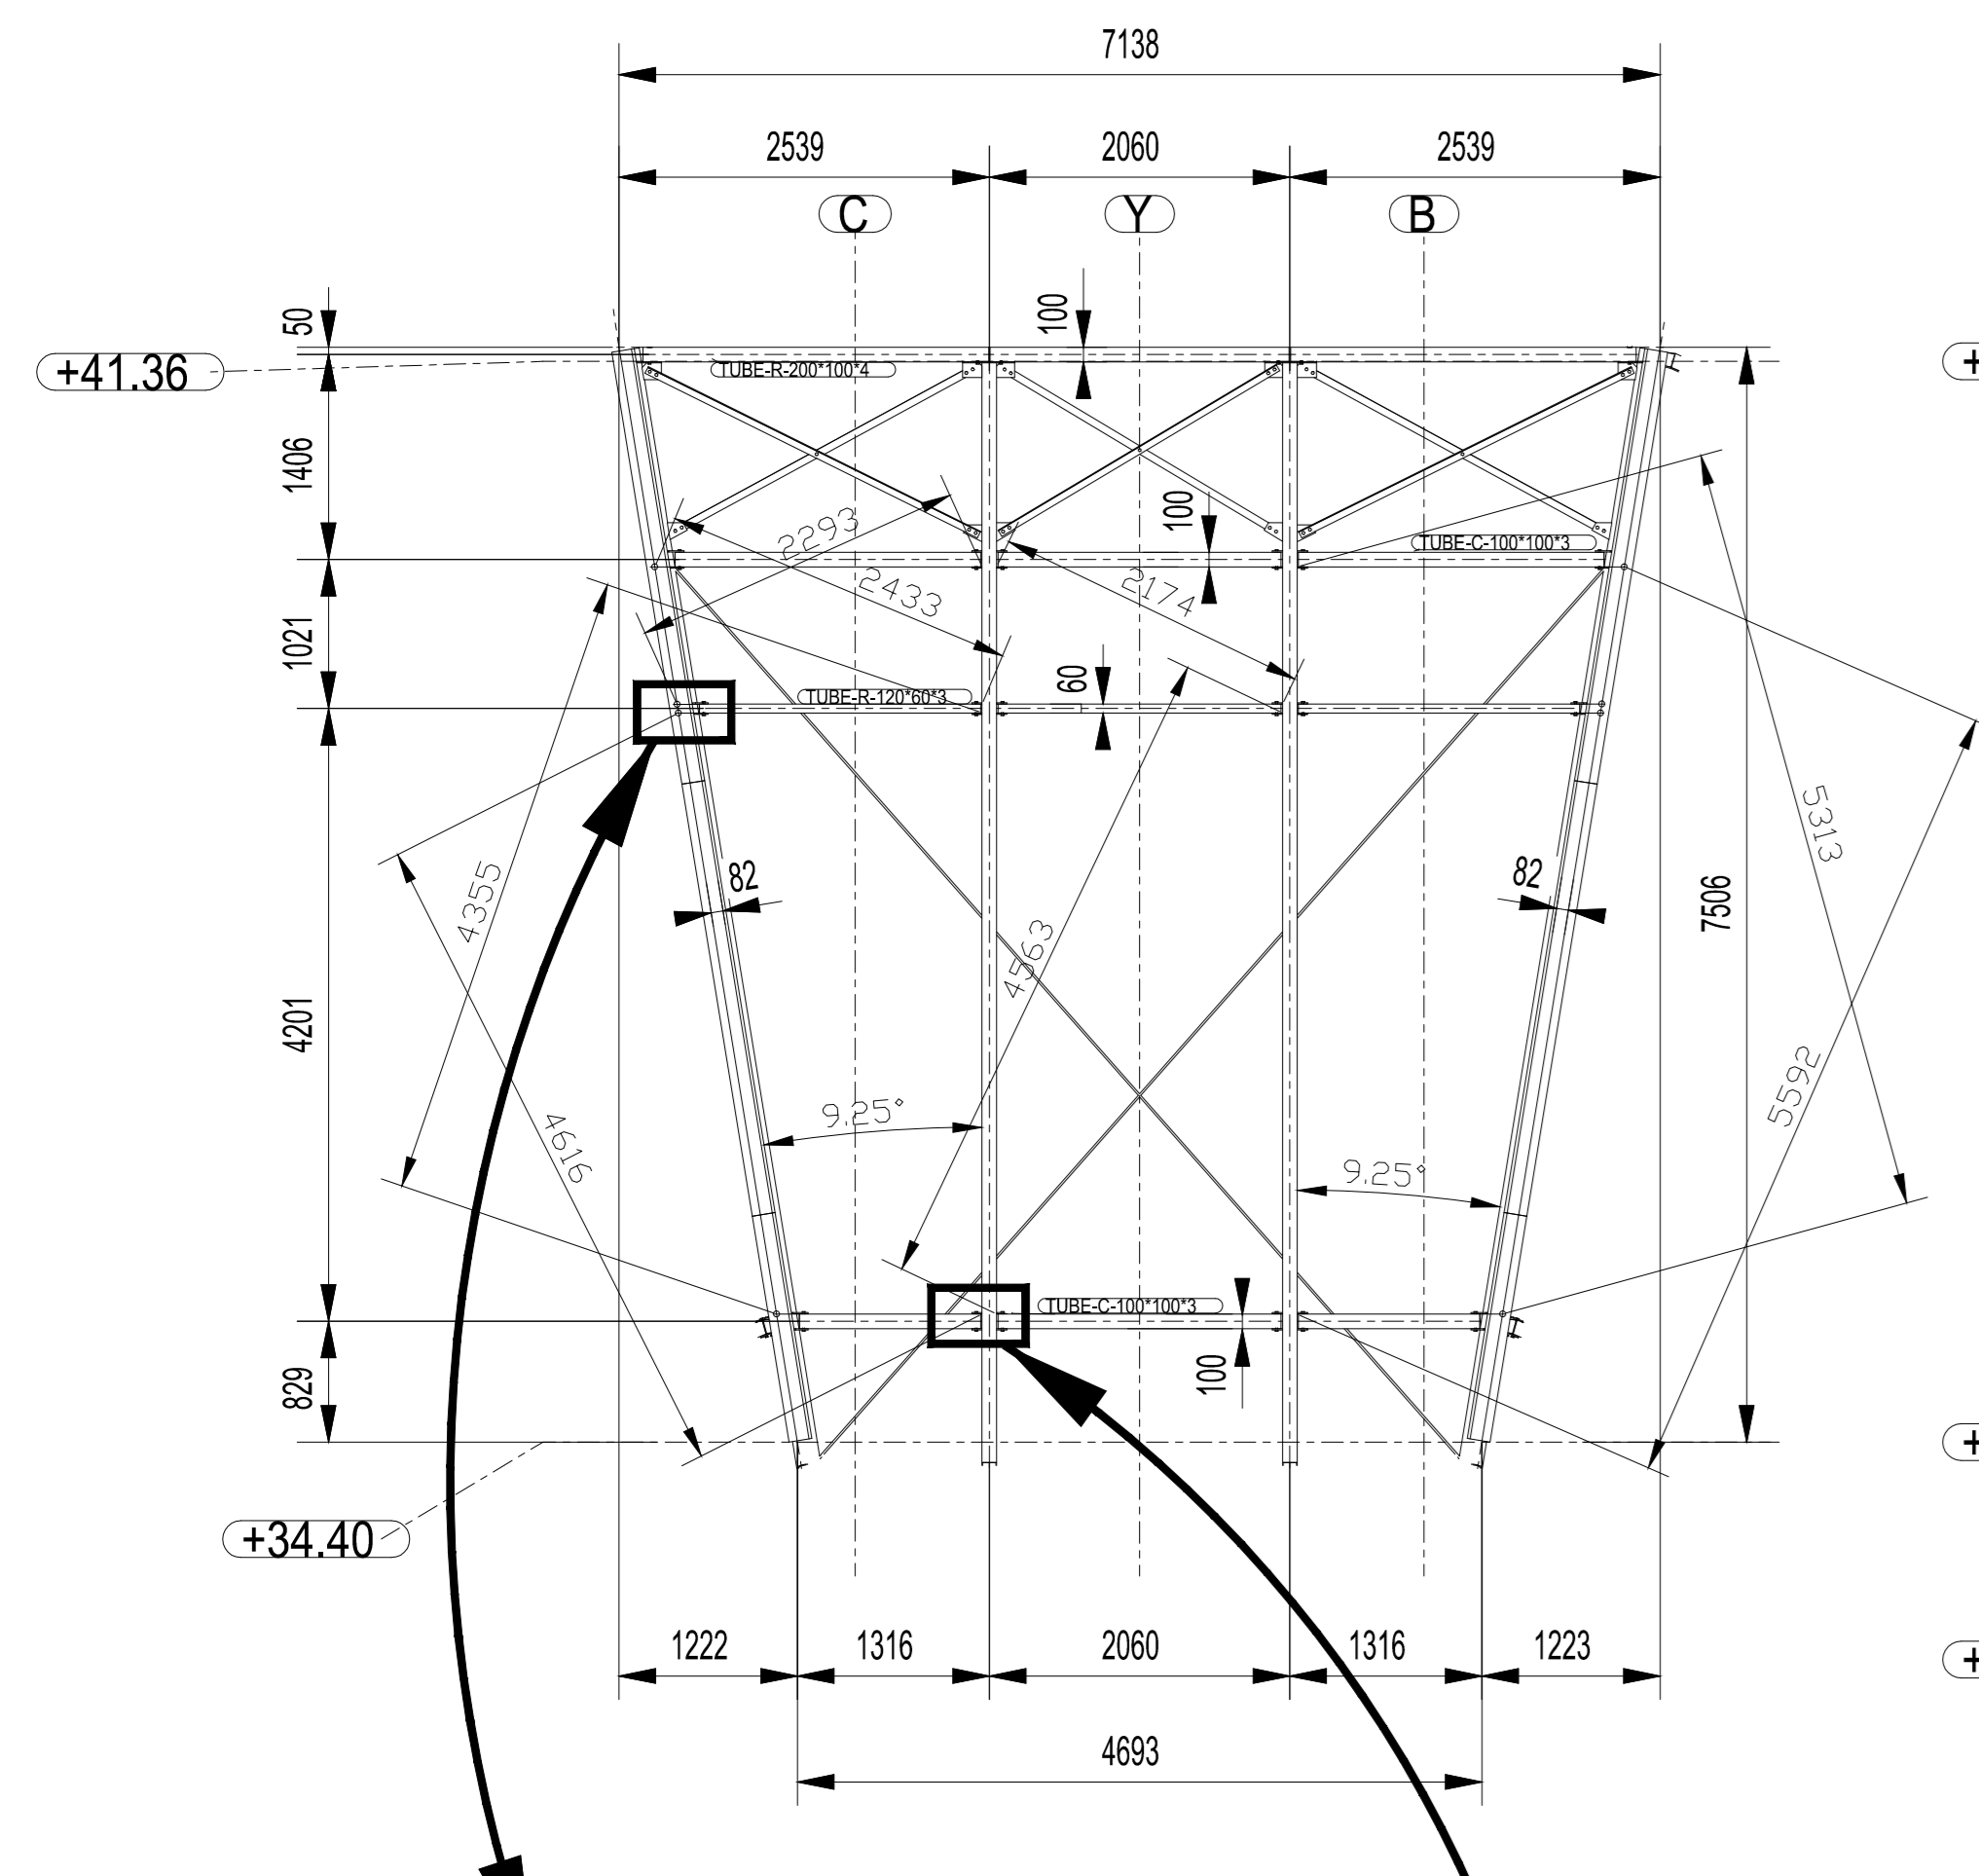


VUE EN VRAIE GRANDEUR FACADE G

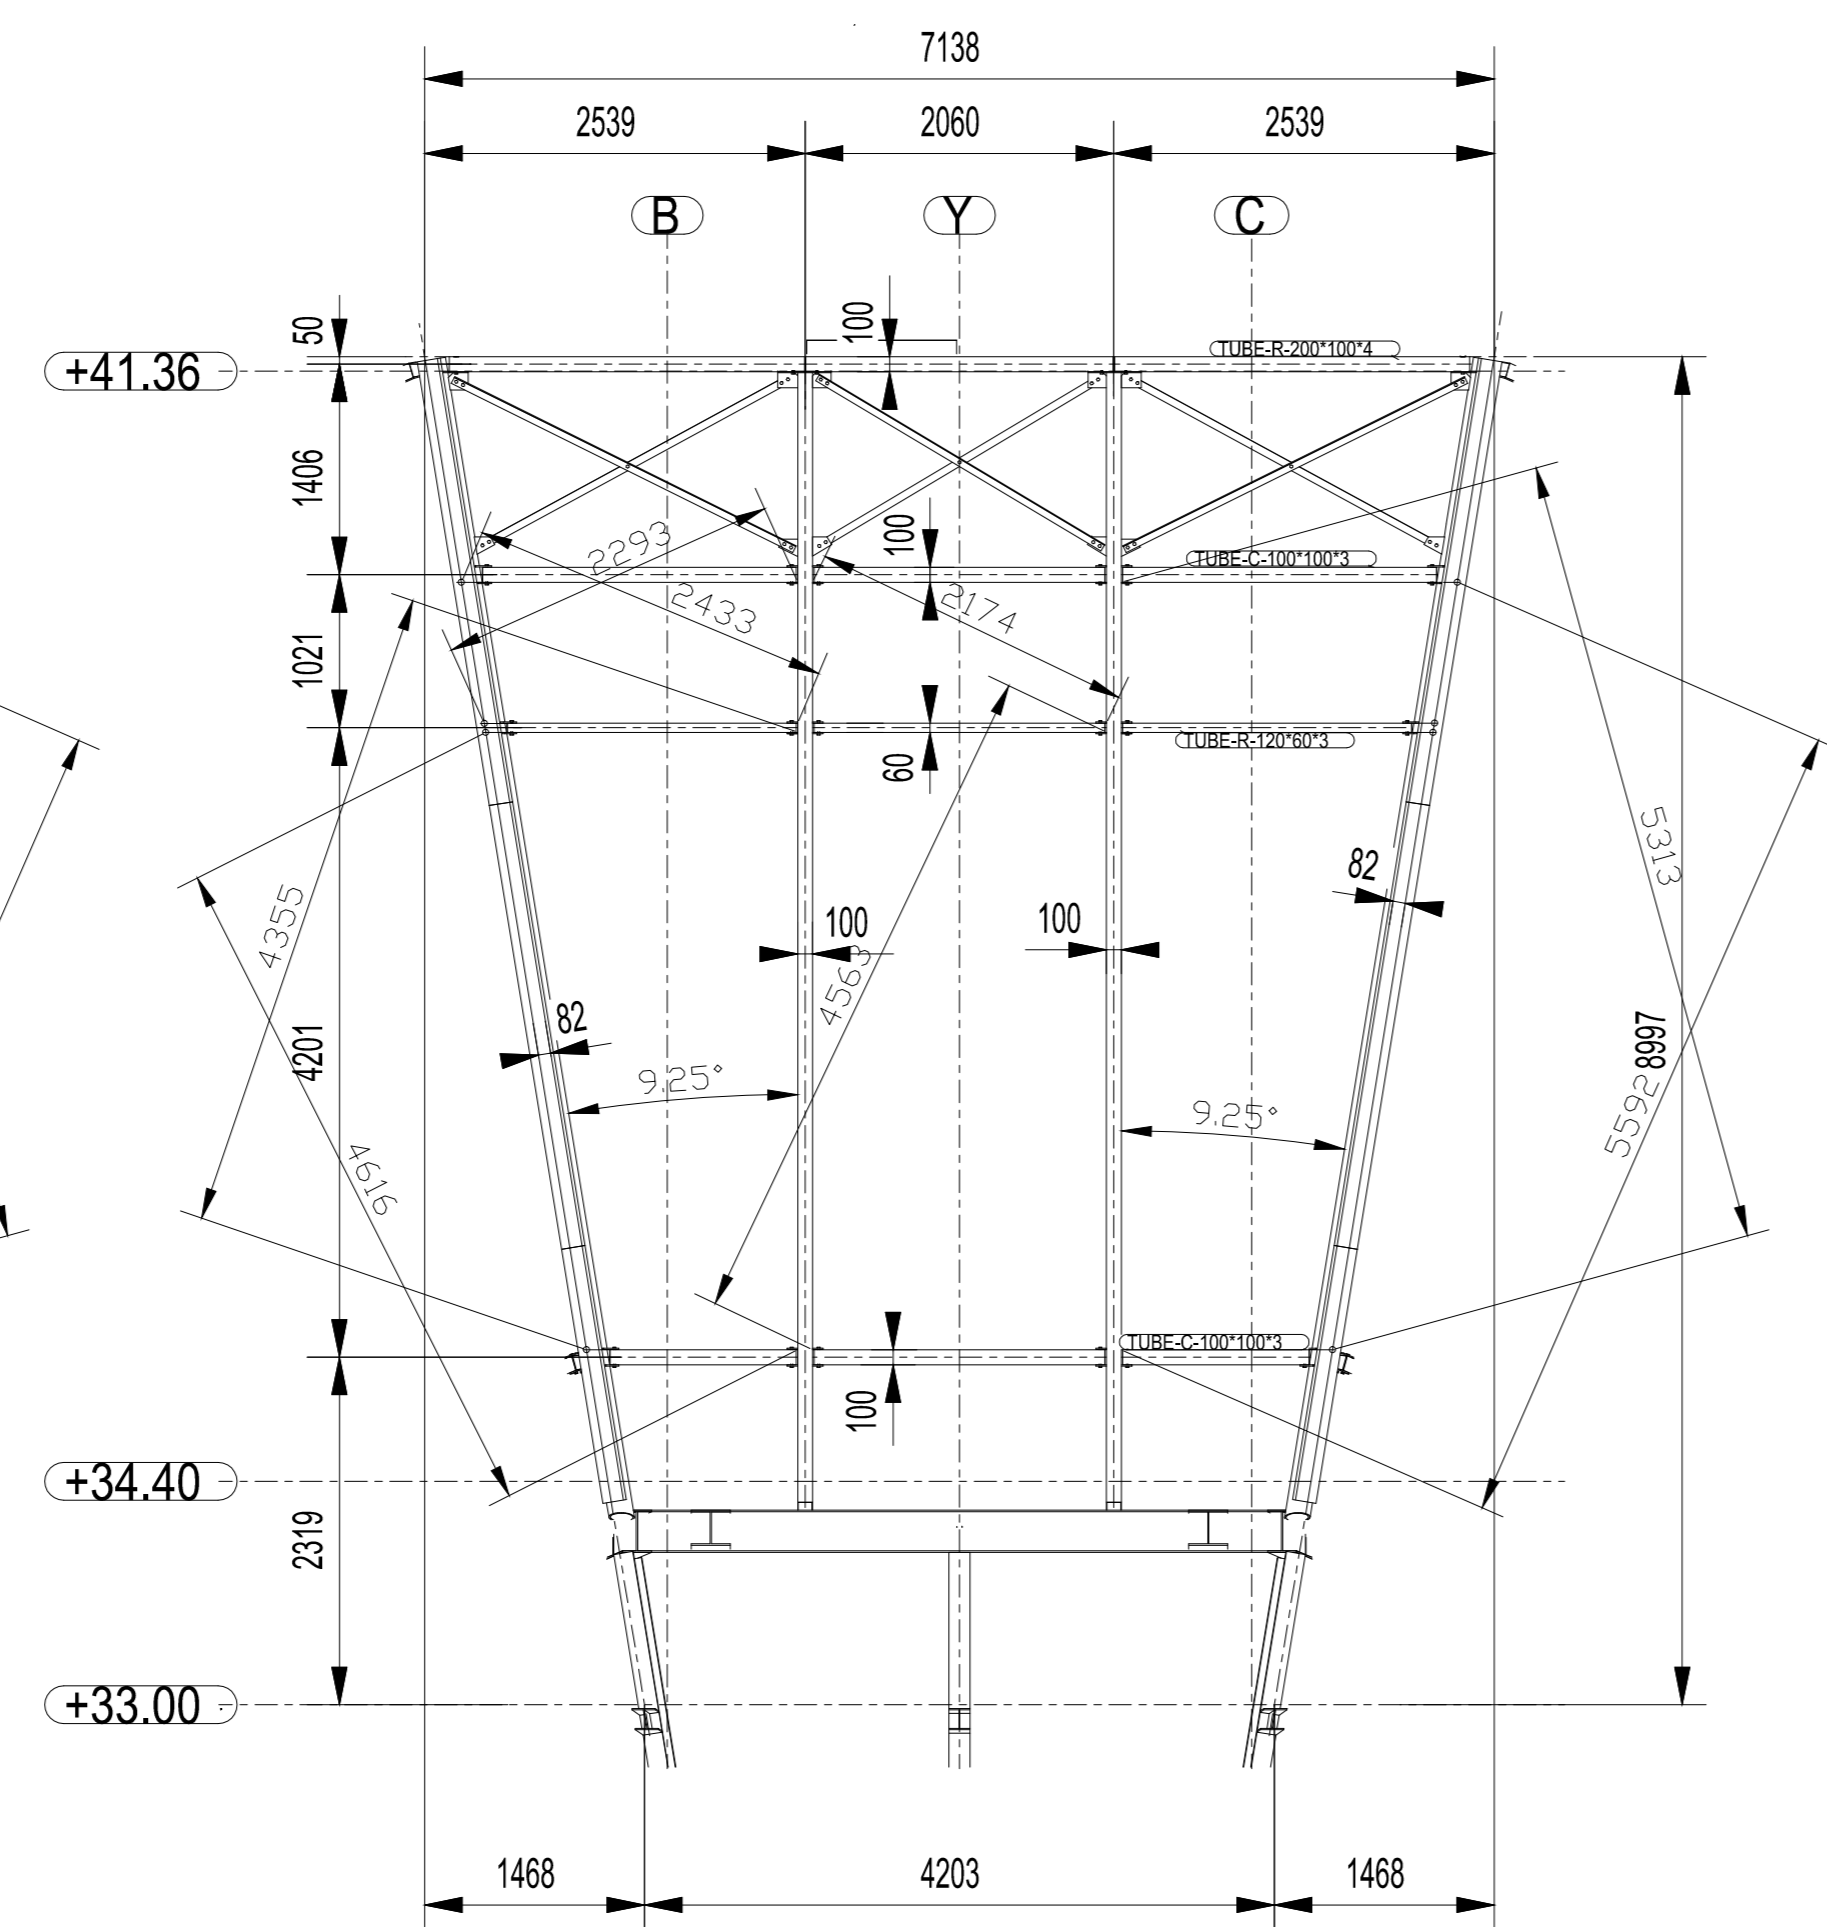


VUE EN VRAIE GRANDEUR FACADE A ou FACADE E

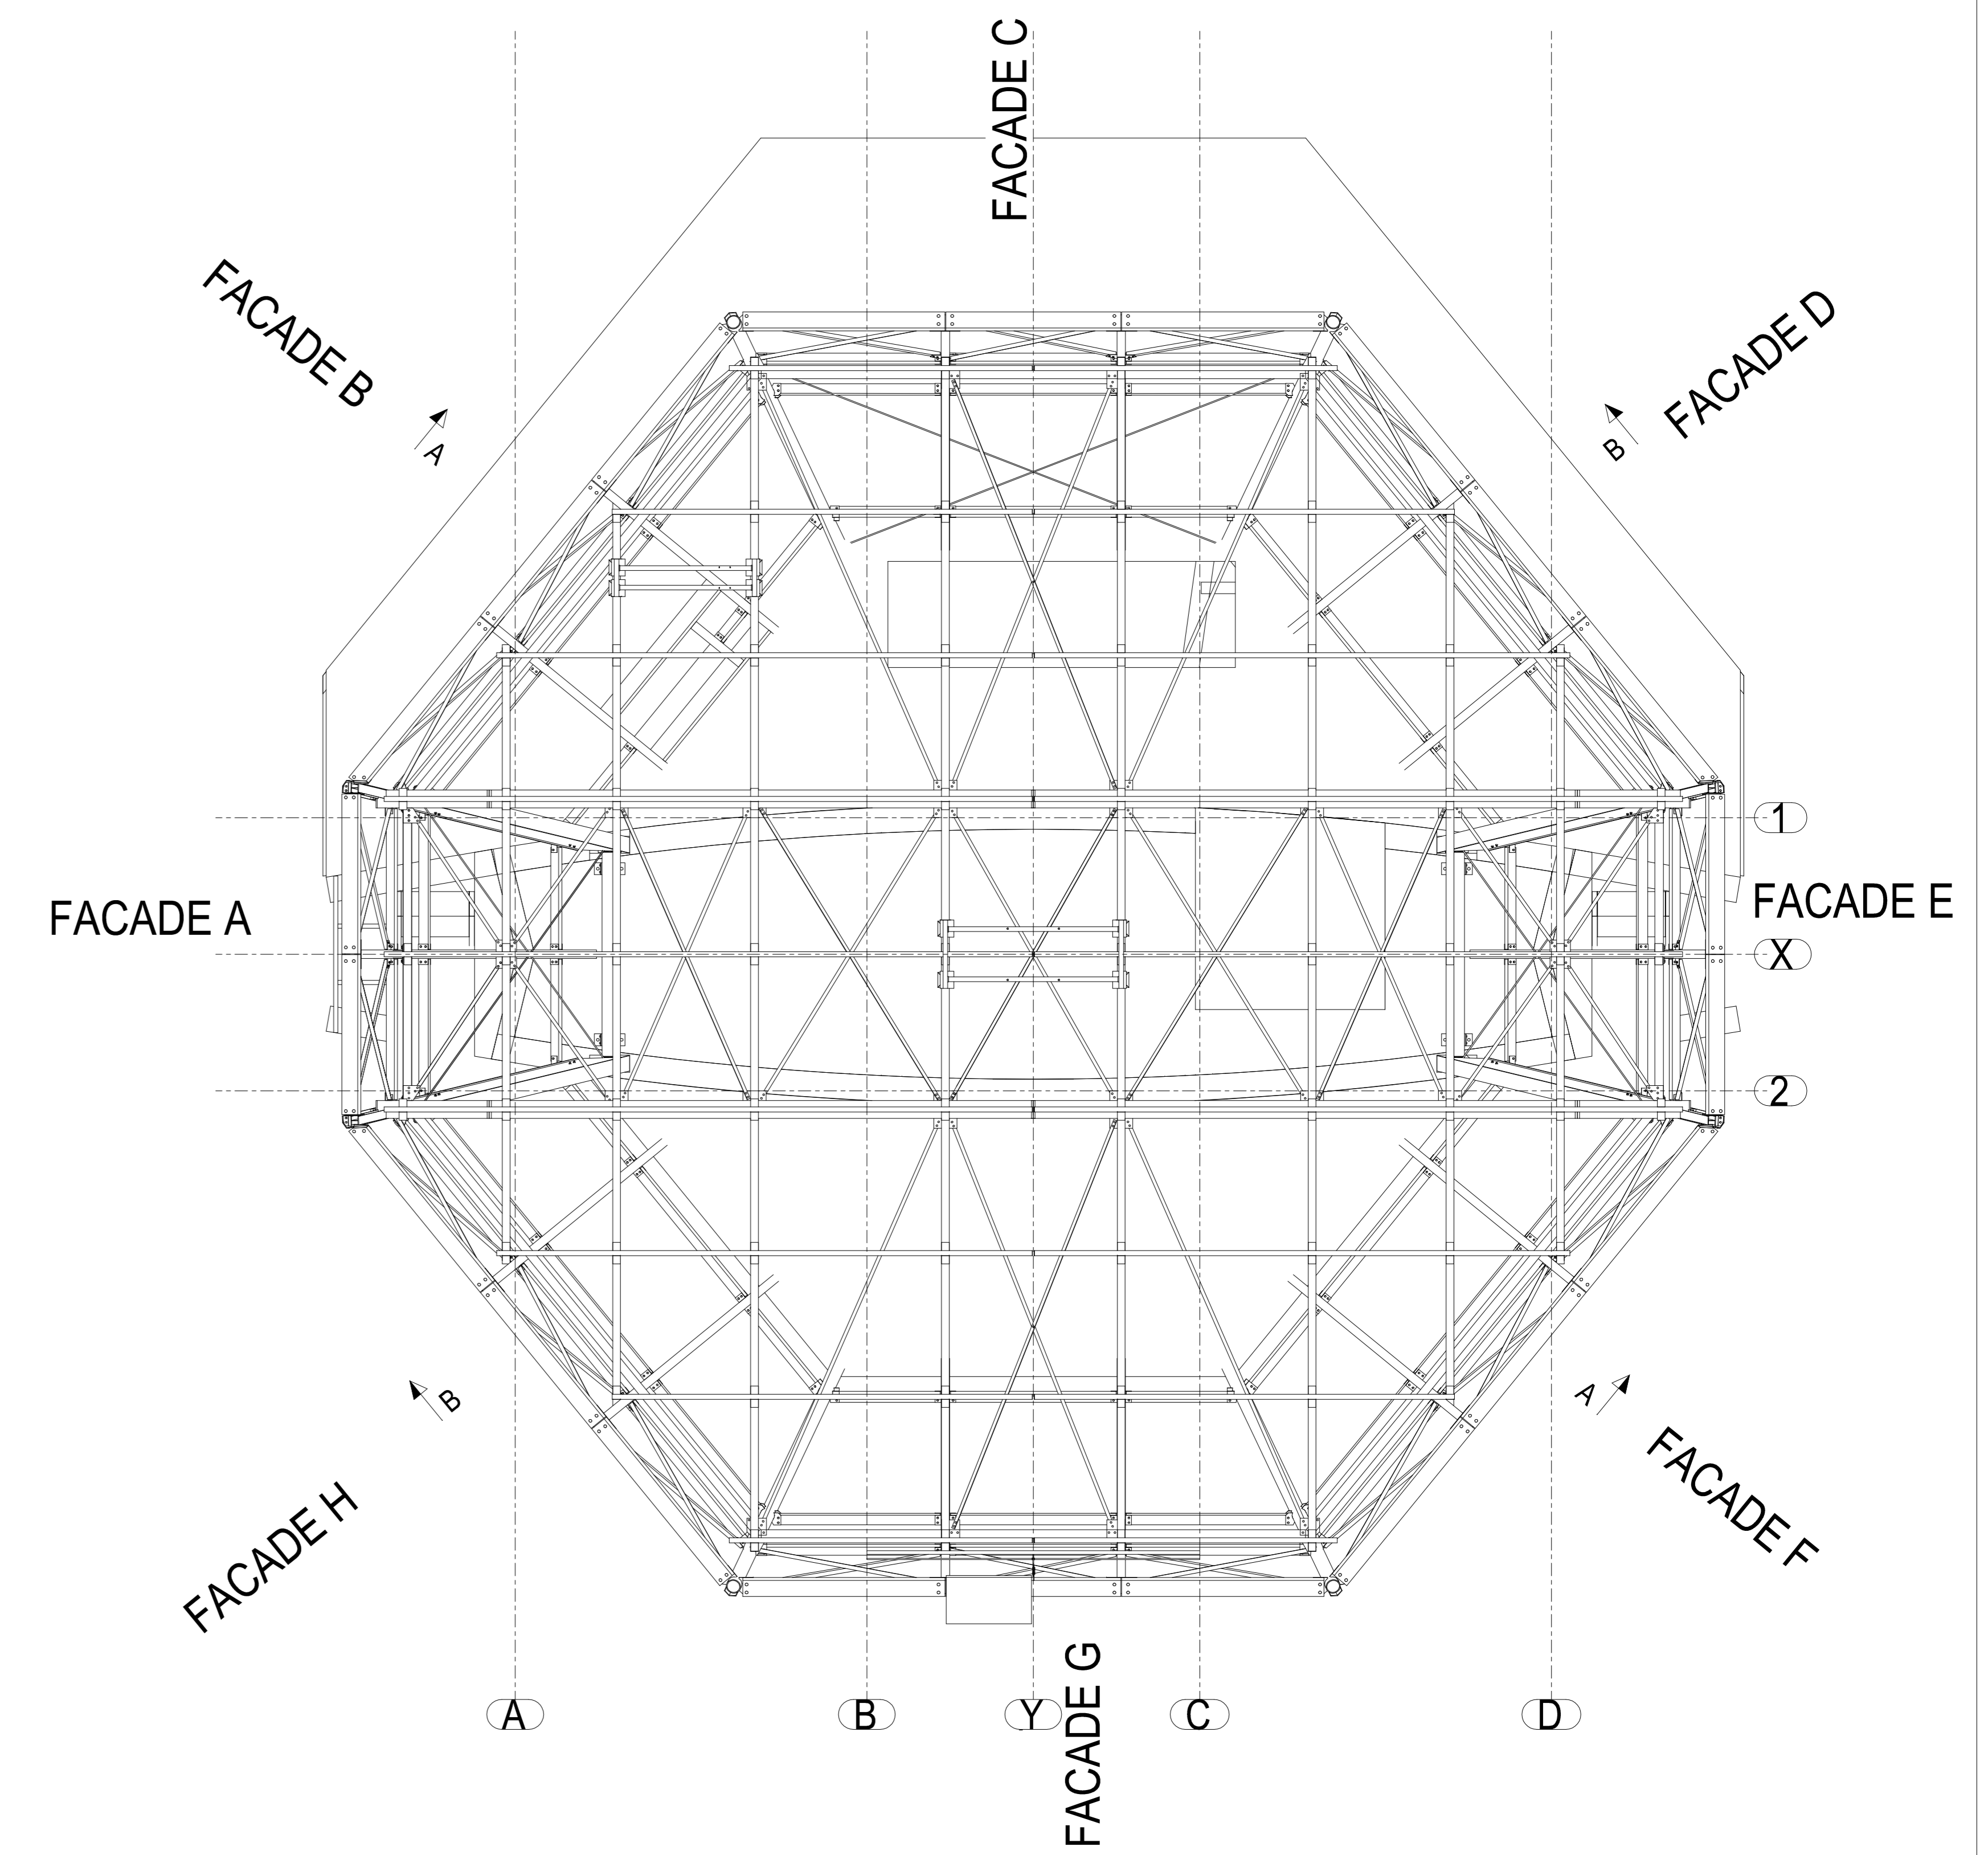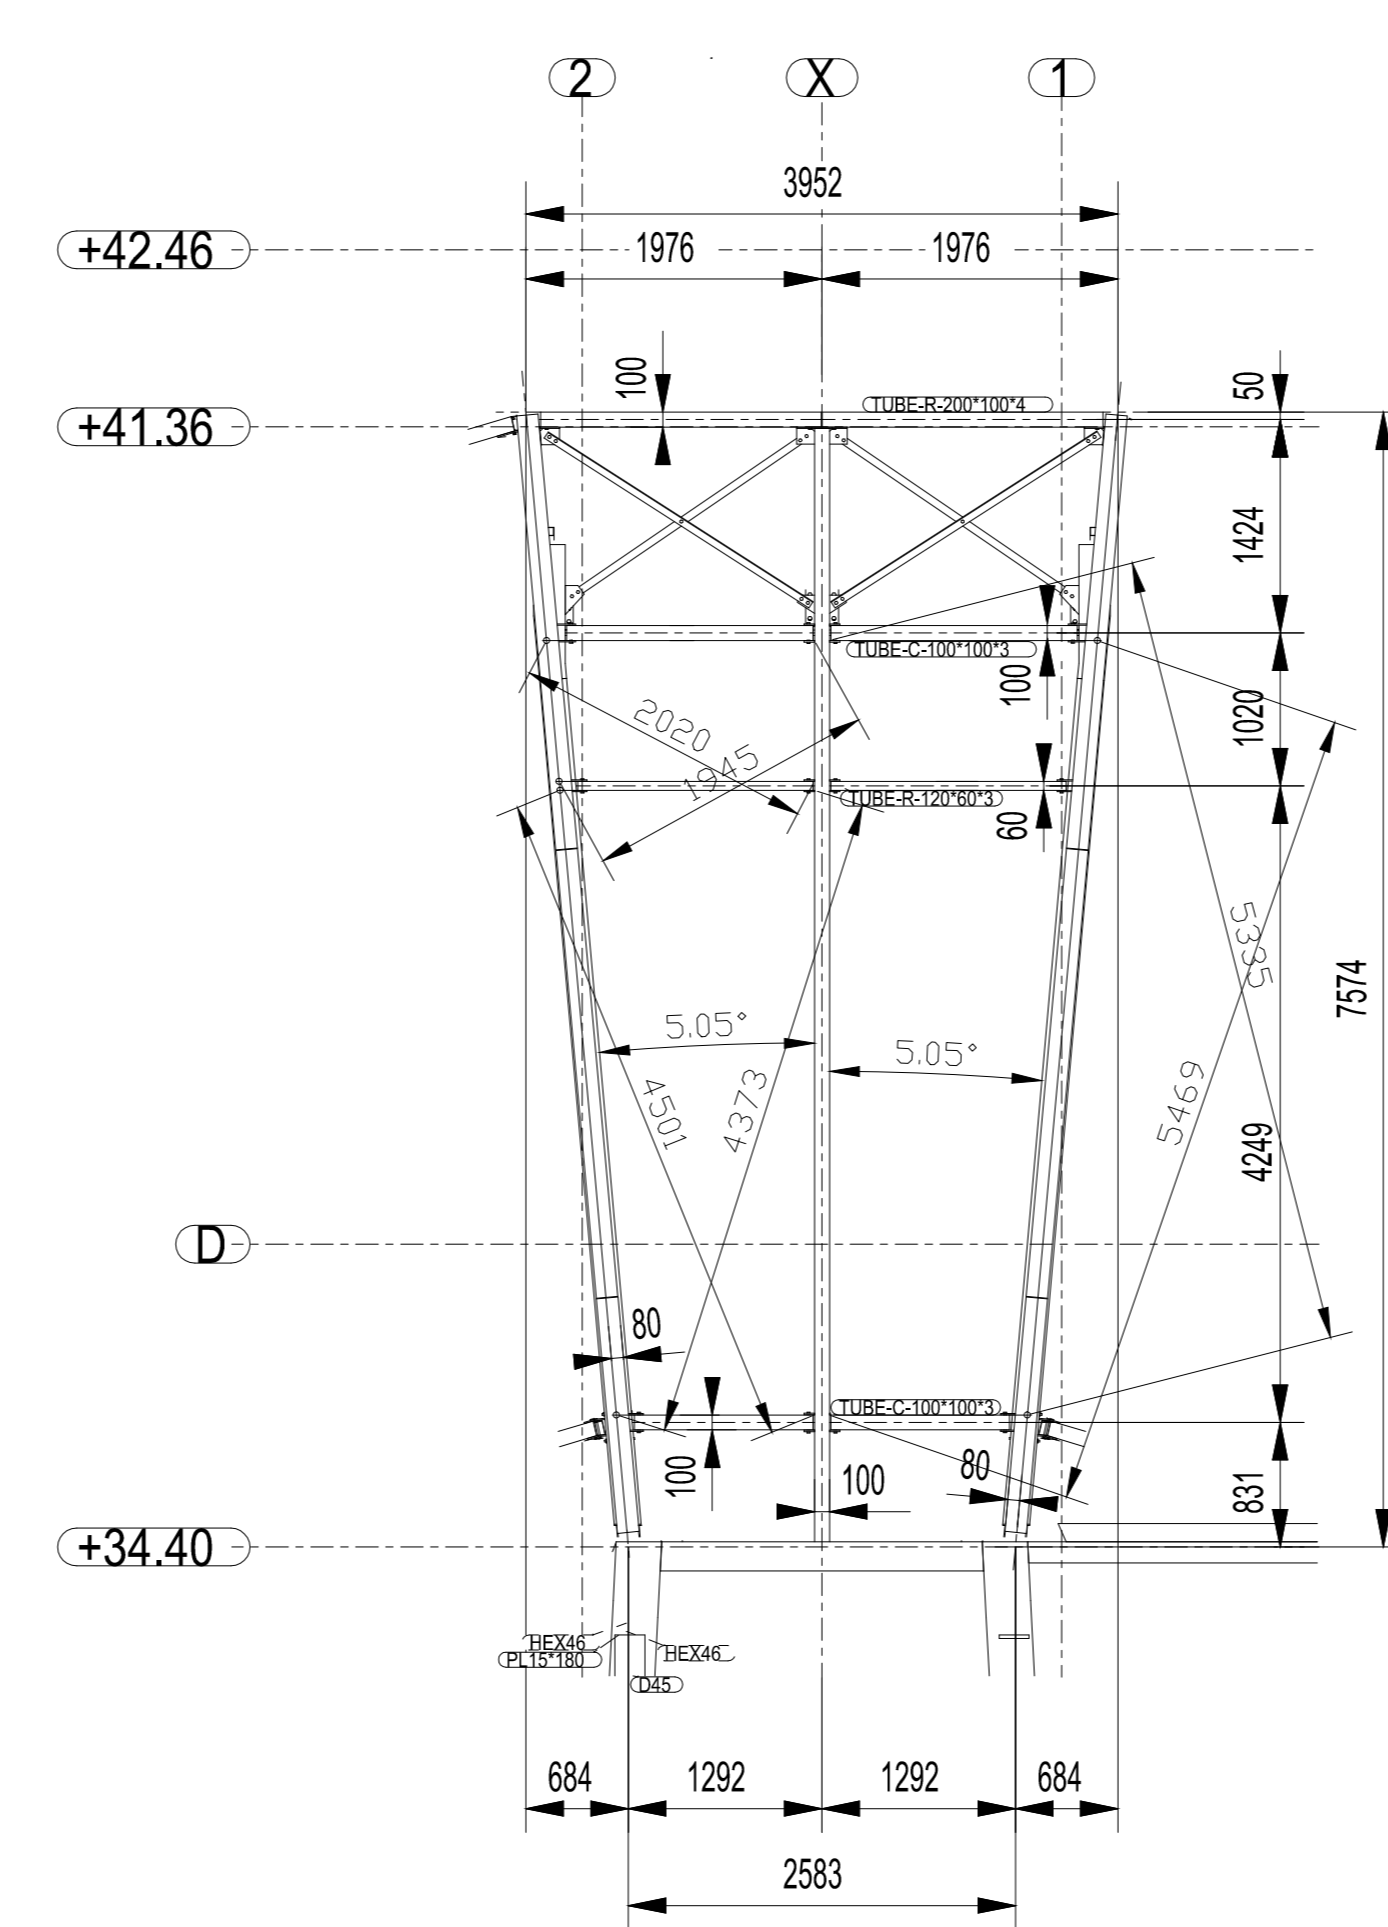


VUE EN VRAIE GRANDEUR FACADE B

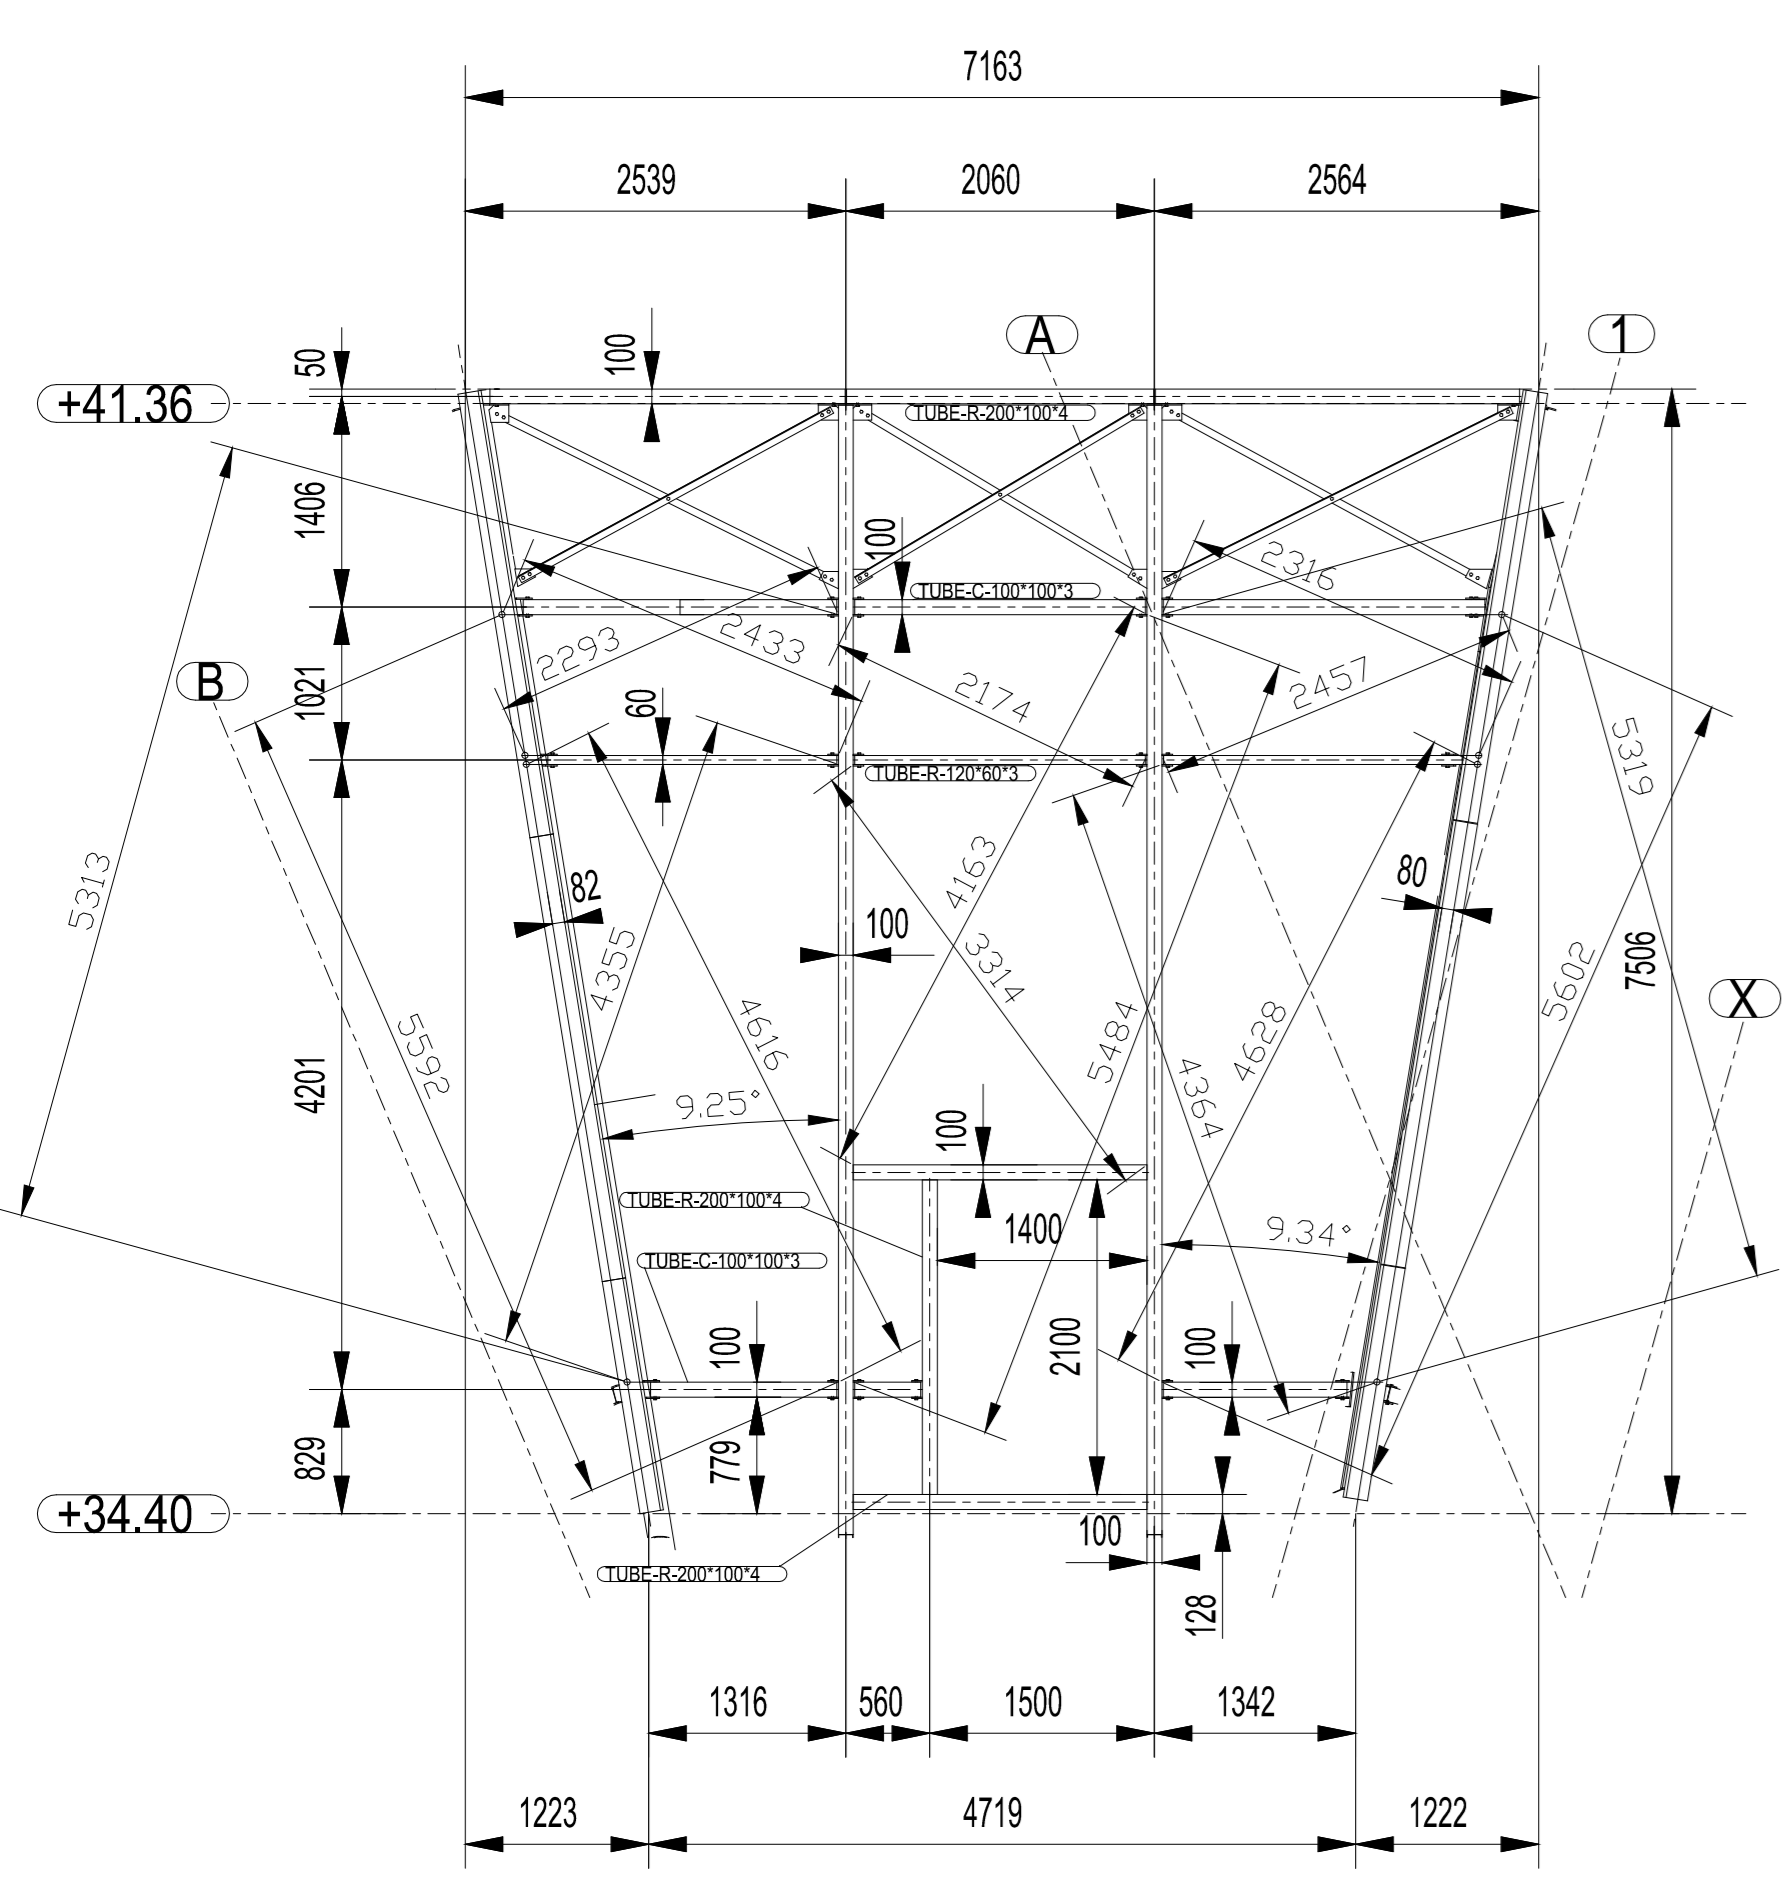




VUE EN VRAIE GRANDEUR FACADE F

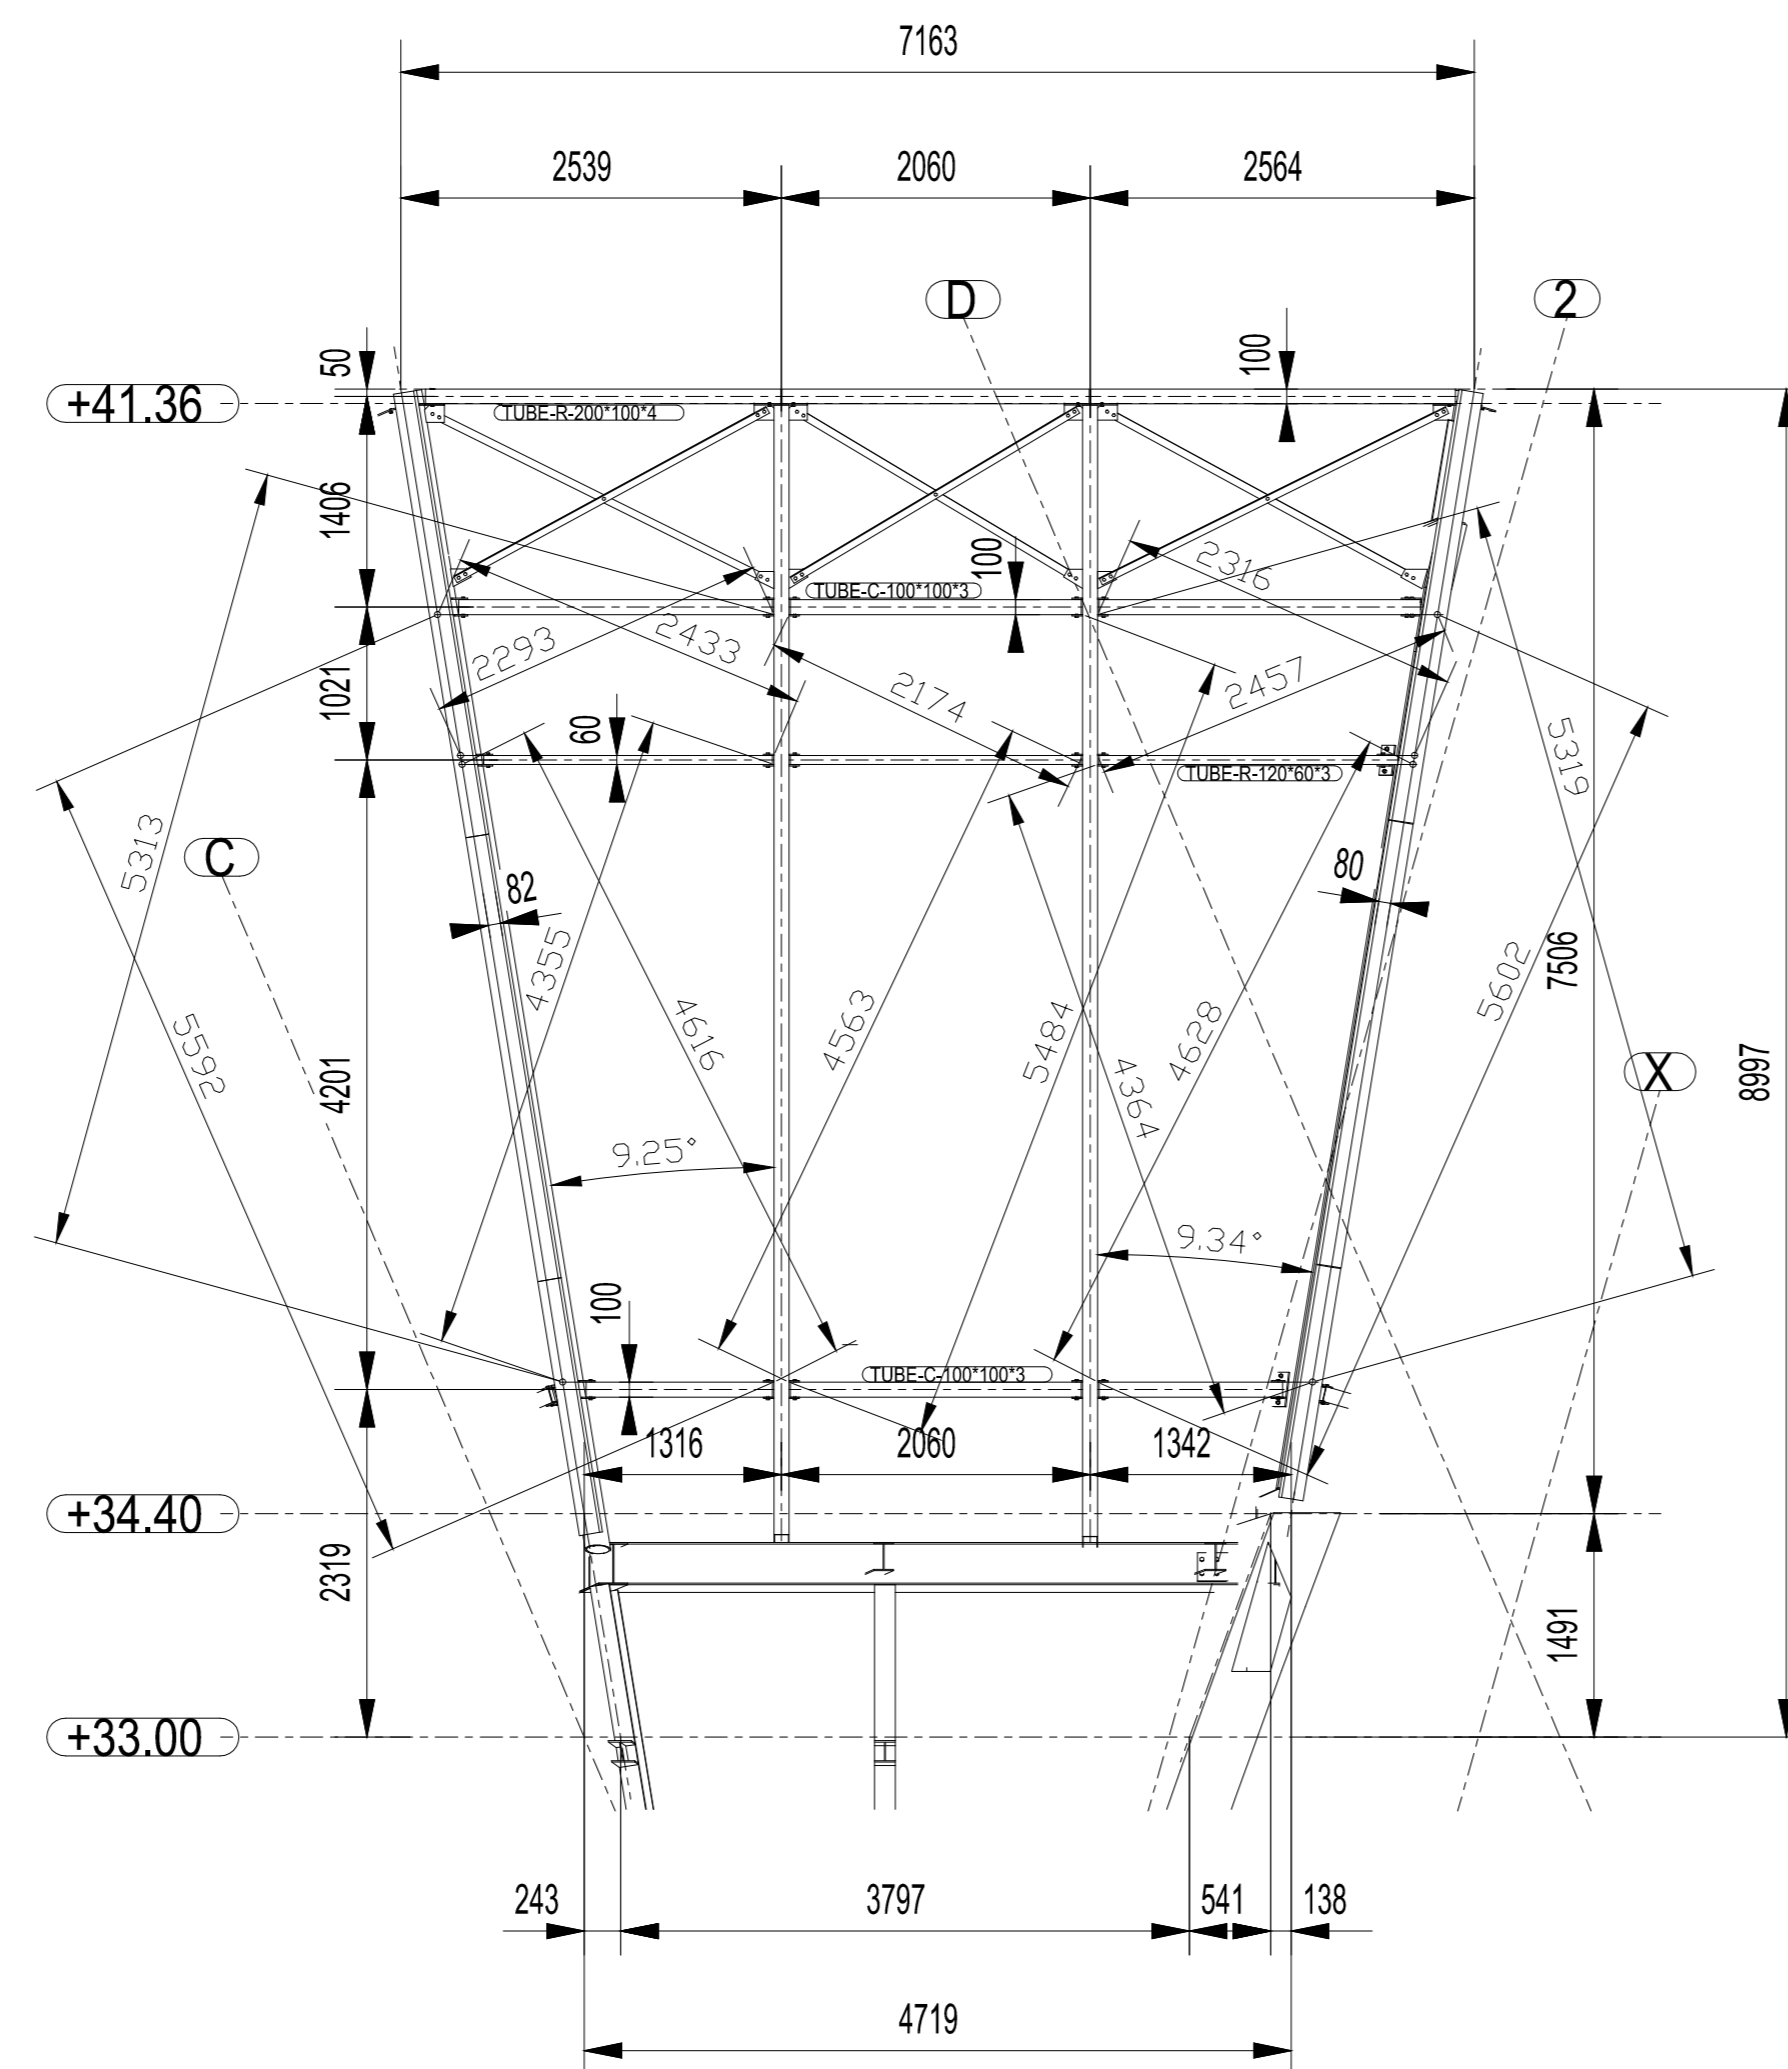

VUE EN VRAIE GRANDEUR FACADE H

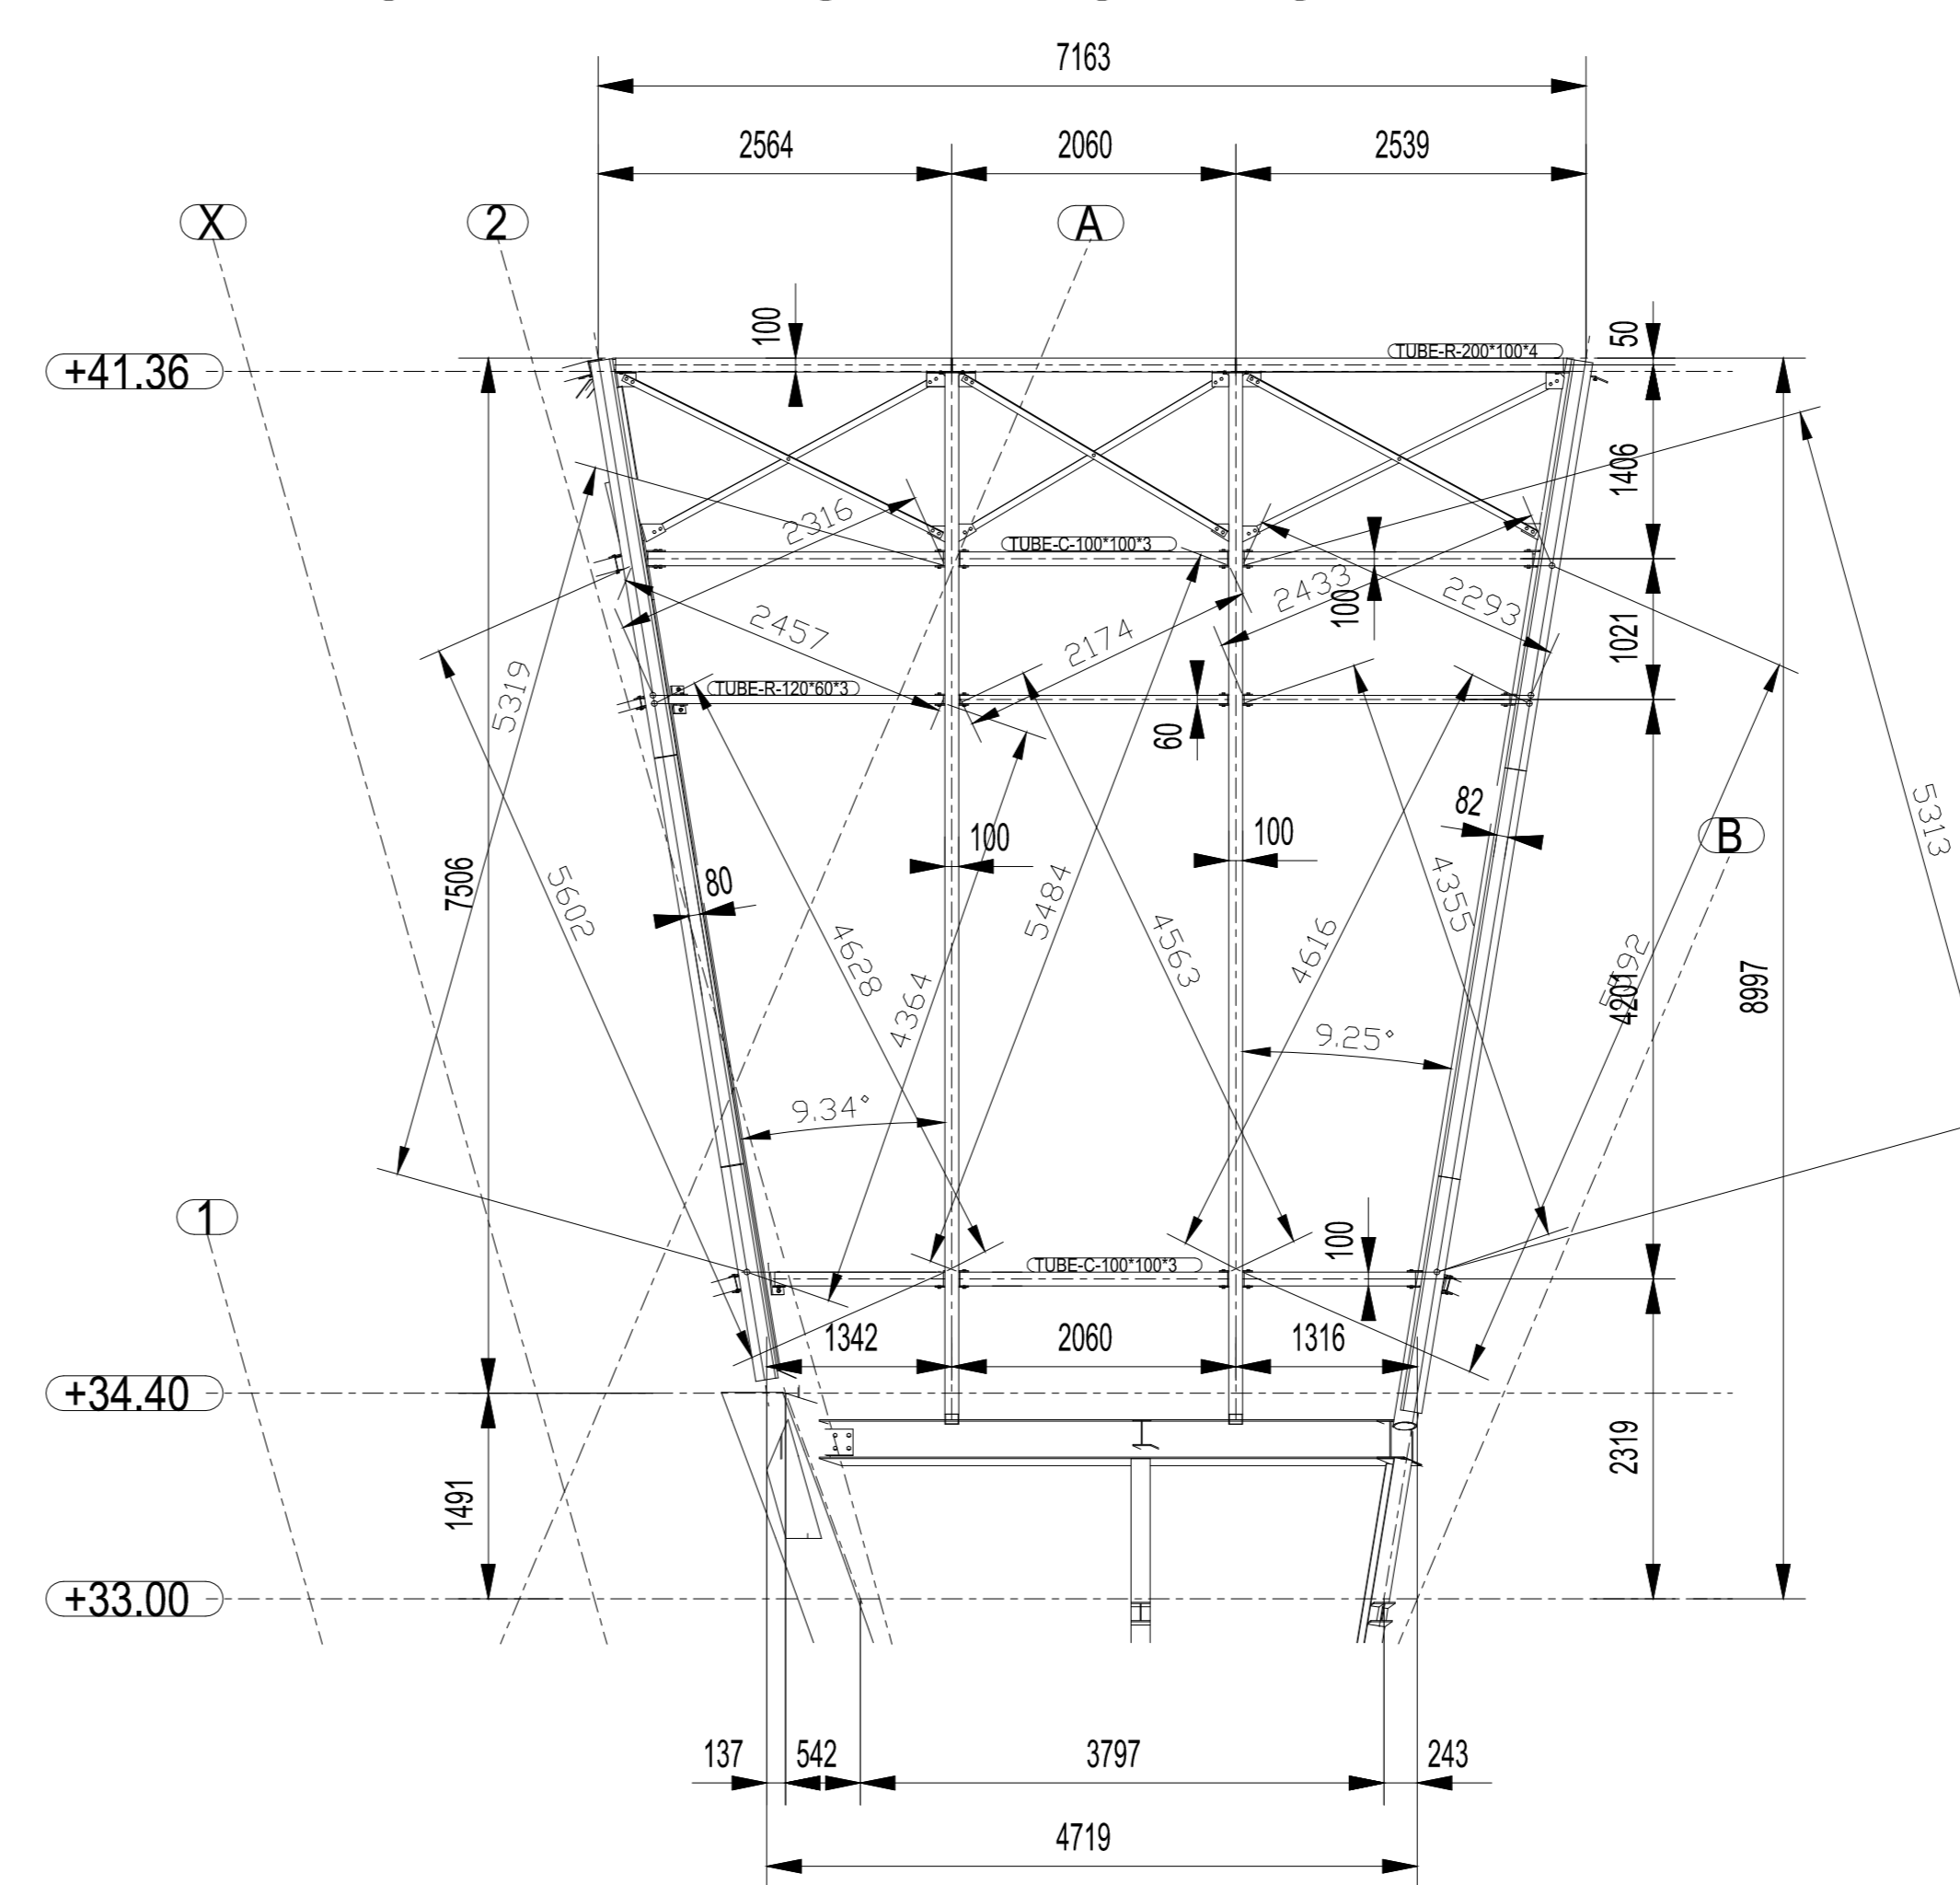

VUE EN VRAIE GRANDEUR FACADE D

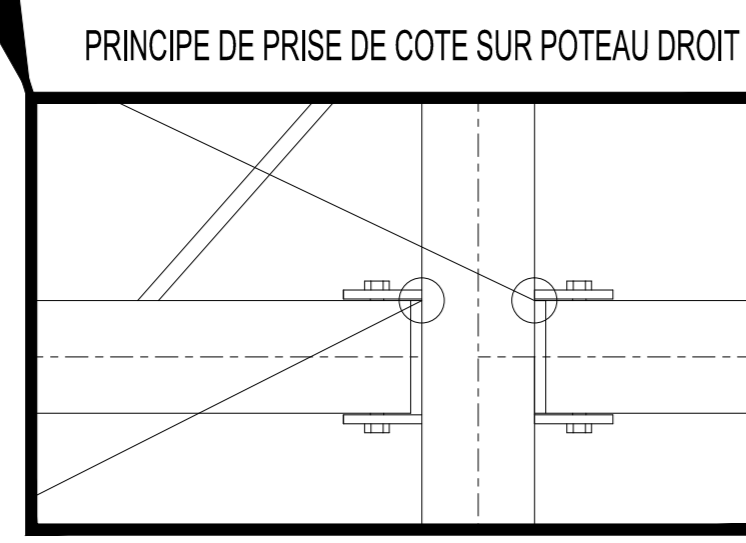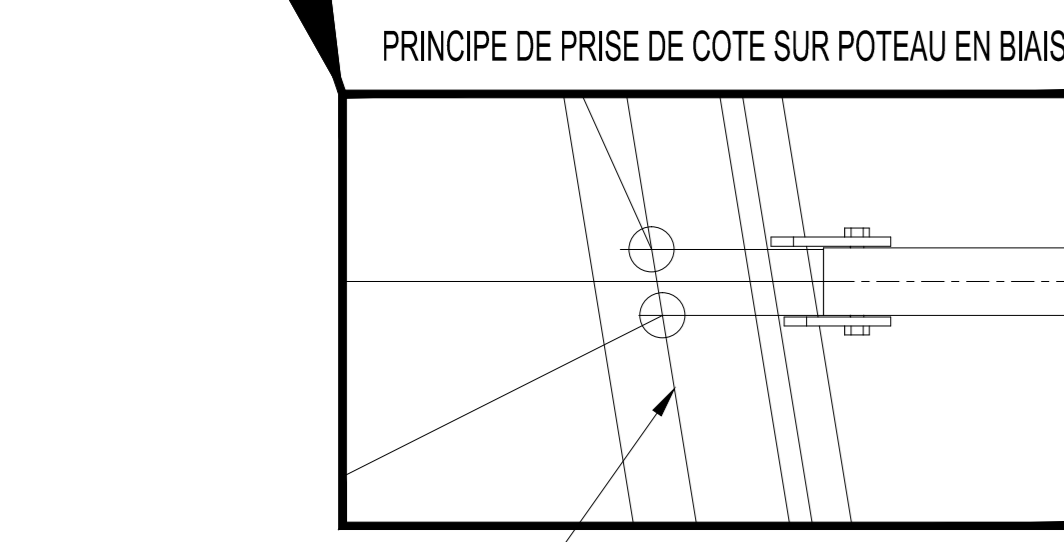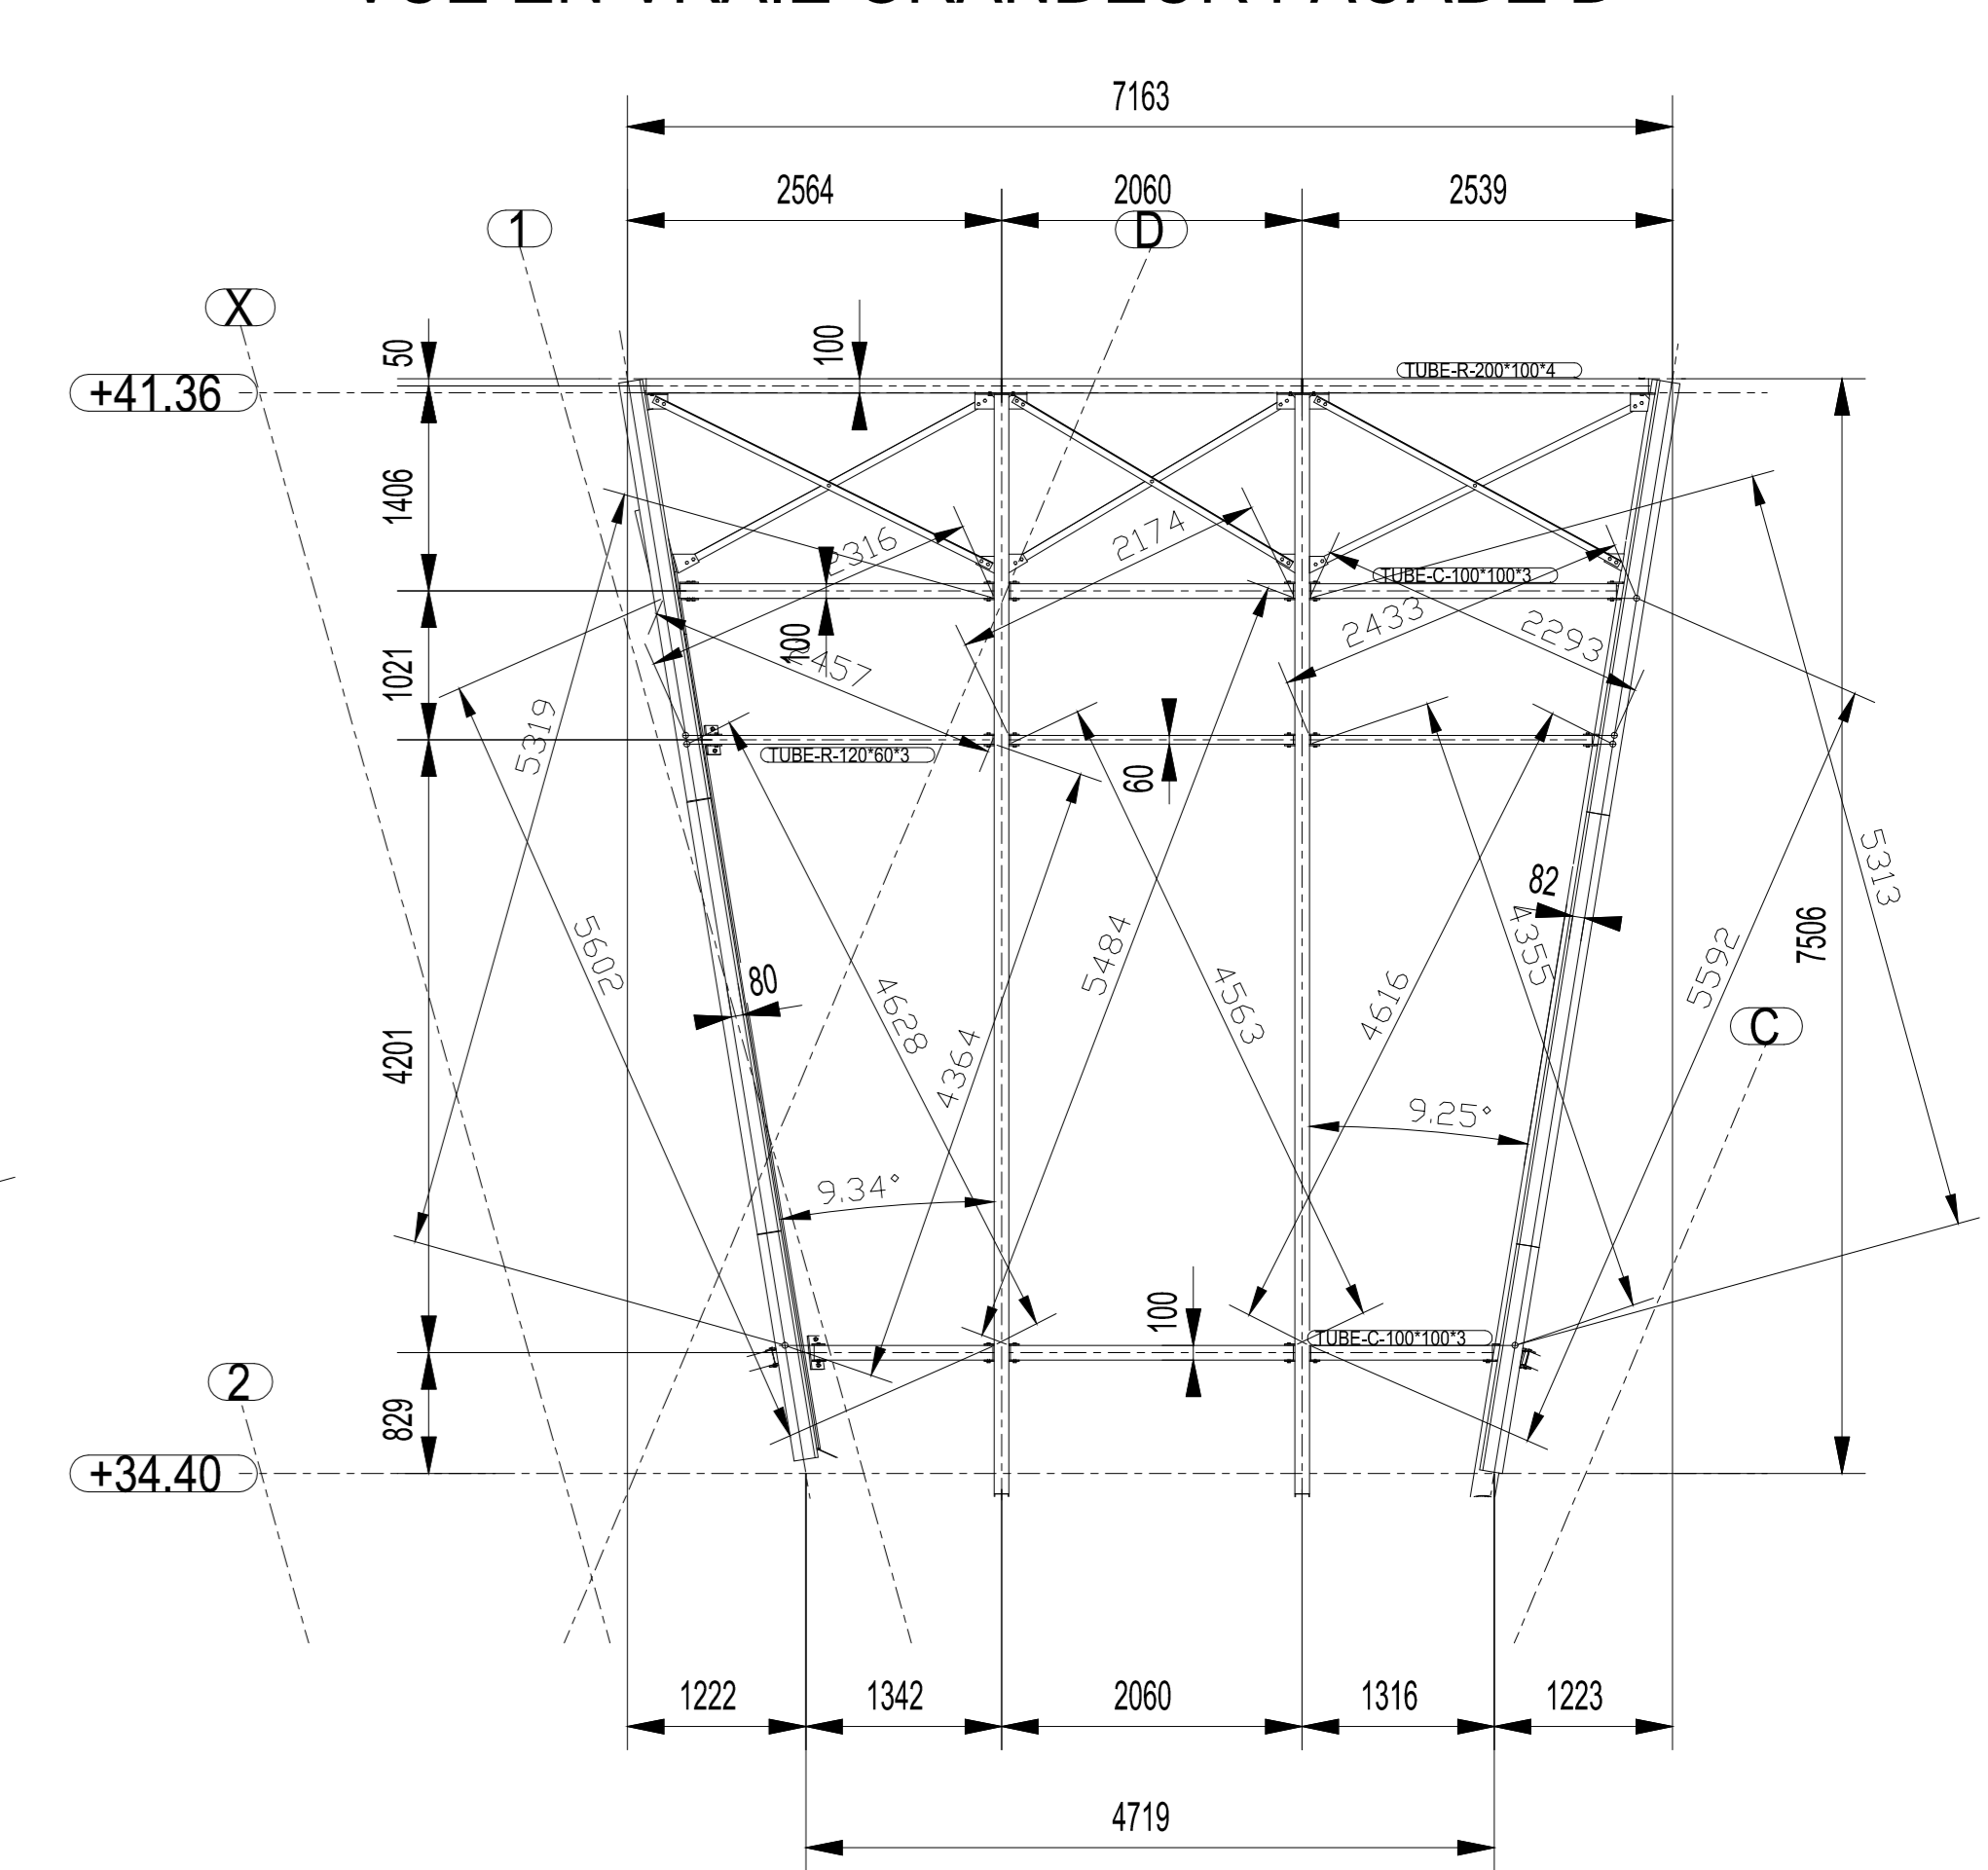

ARRET ENTRE 2 FACES SUR TOILE PLIEE