Coupe A - A
1:50

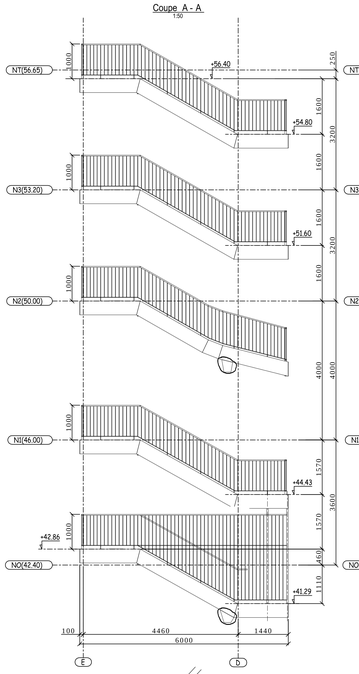

Coupe B - B
1:50

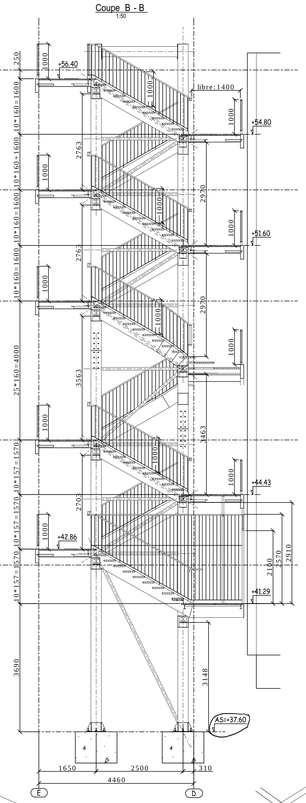

Coupe C - C
1:50

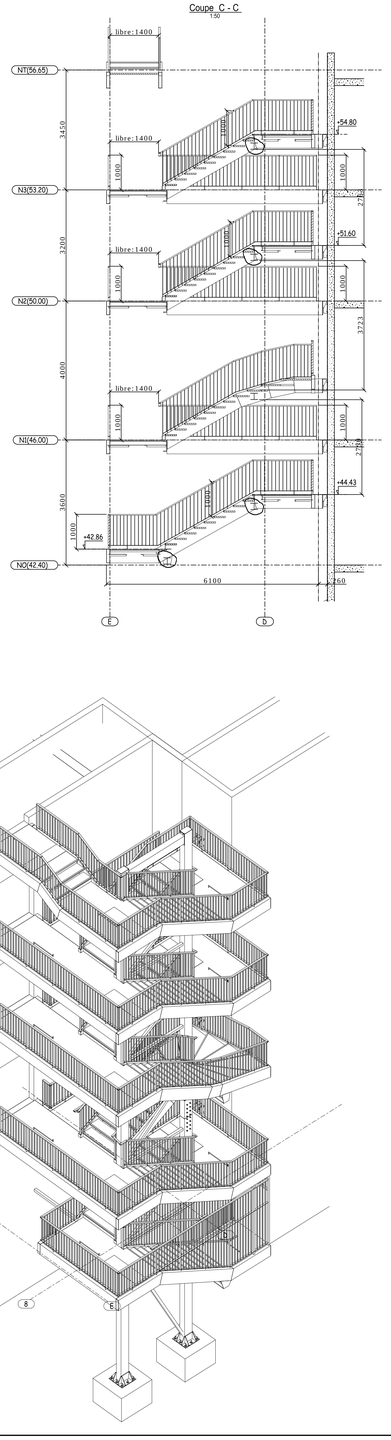

Coupe D - D
1:50

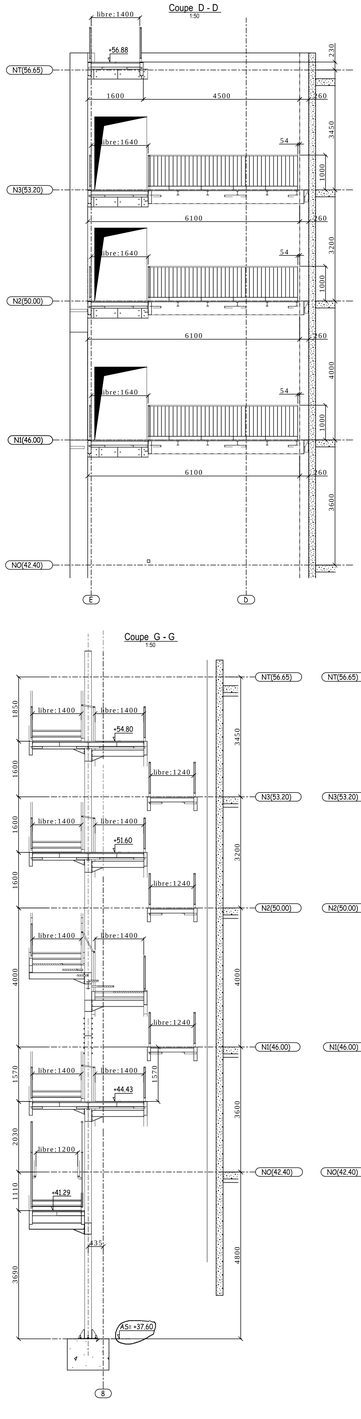

Coupe E - E
1:50

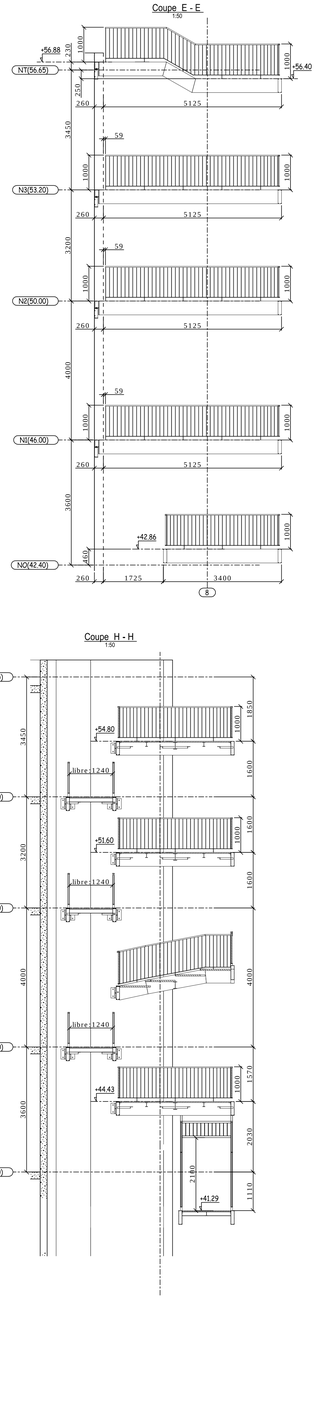

Coupe F - F
1:50

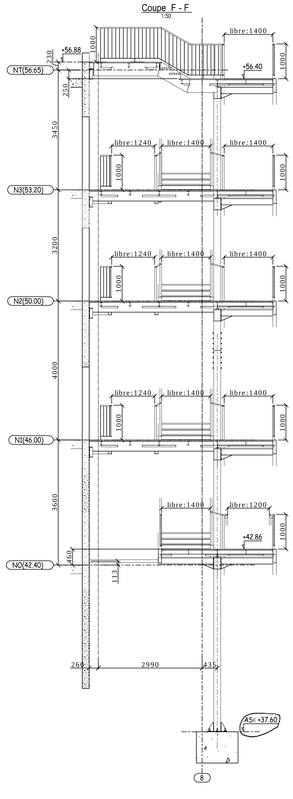

VUE 3 D

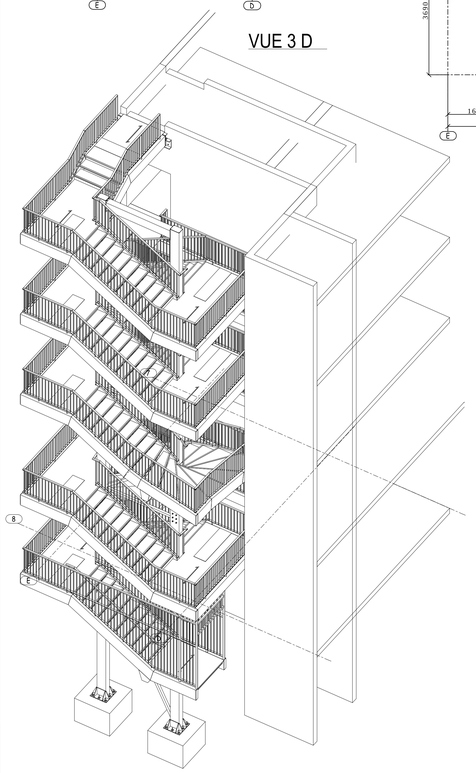

VUES 3D

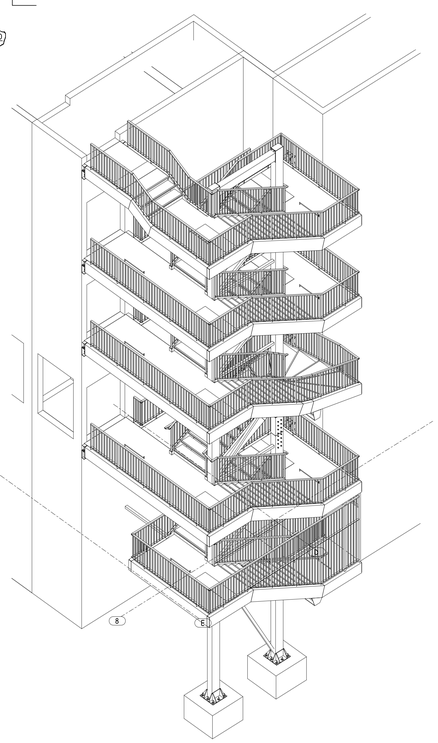

Coupe G - G
1:50

Coupe H - H
1:50

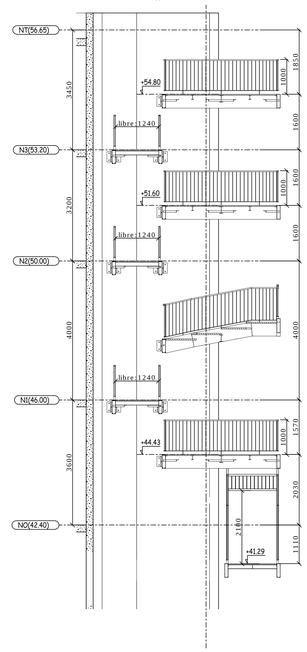

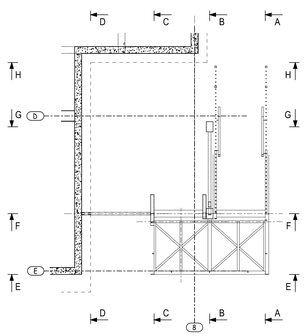

NOTA :

- qualité d'acier : S275JR pour les profils I, H et U
  S235JR pour les tubes, cornières, plats et tôles
- boulons SB Q8.8 pour les assemblages courants
- tous les boulons sur trous oblongs auront une rondelle plate
- soudure : sauf indications contraires, les soudures seront continues avec un cordon de dimension a = 0,7 x épaisseur mini à souder
- protection charpente : galvanisation à chaud