




Coupe C - C  
1:25

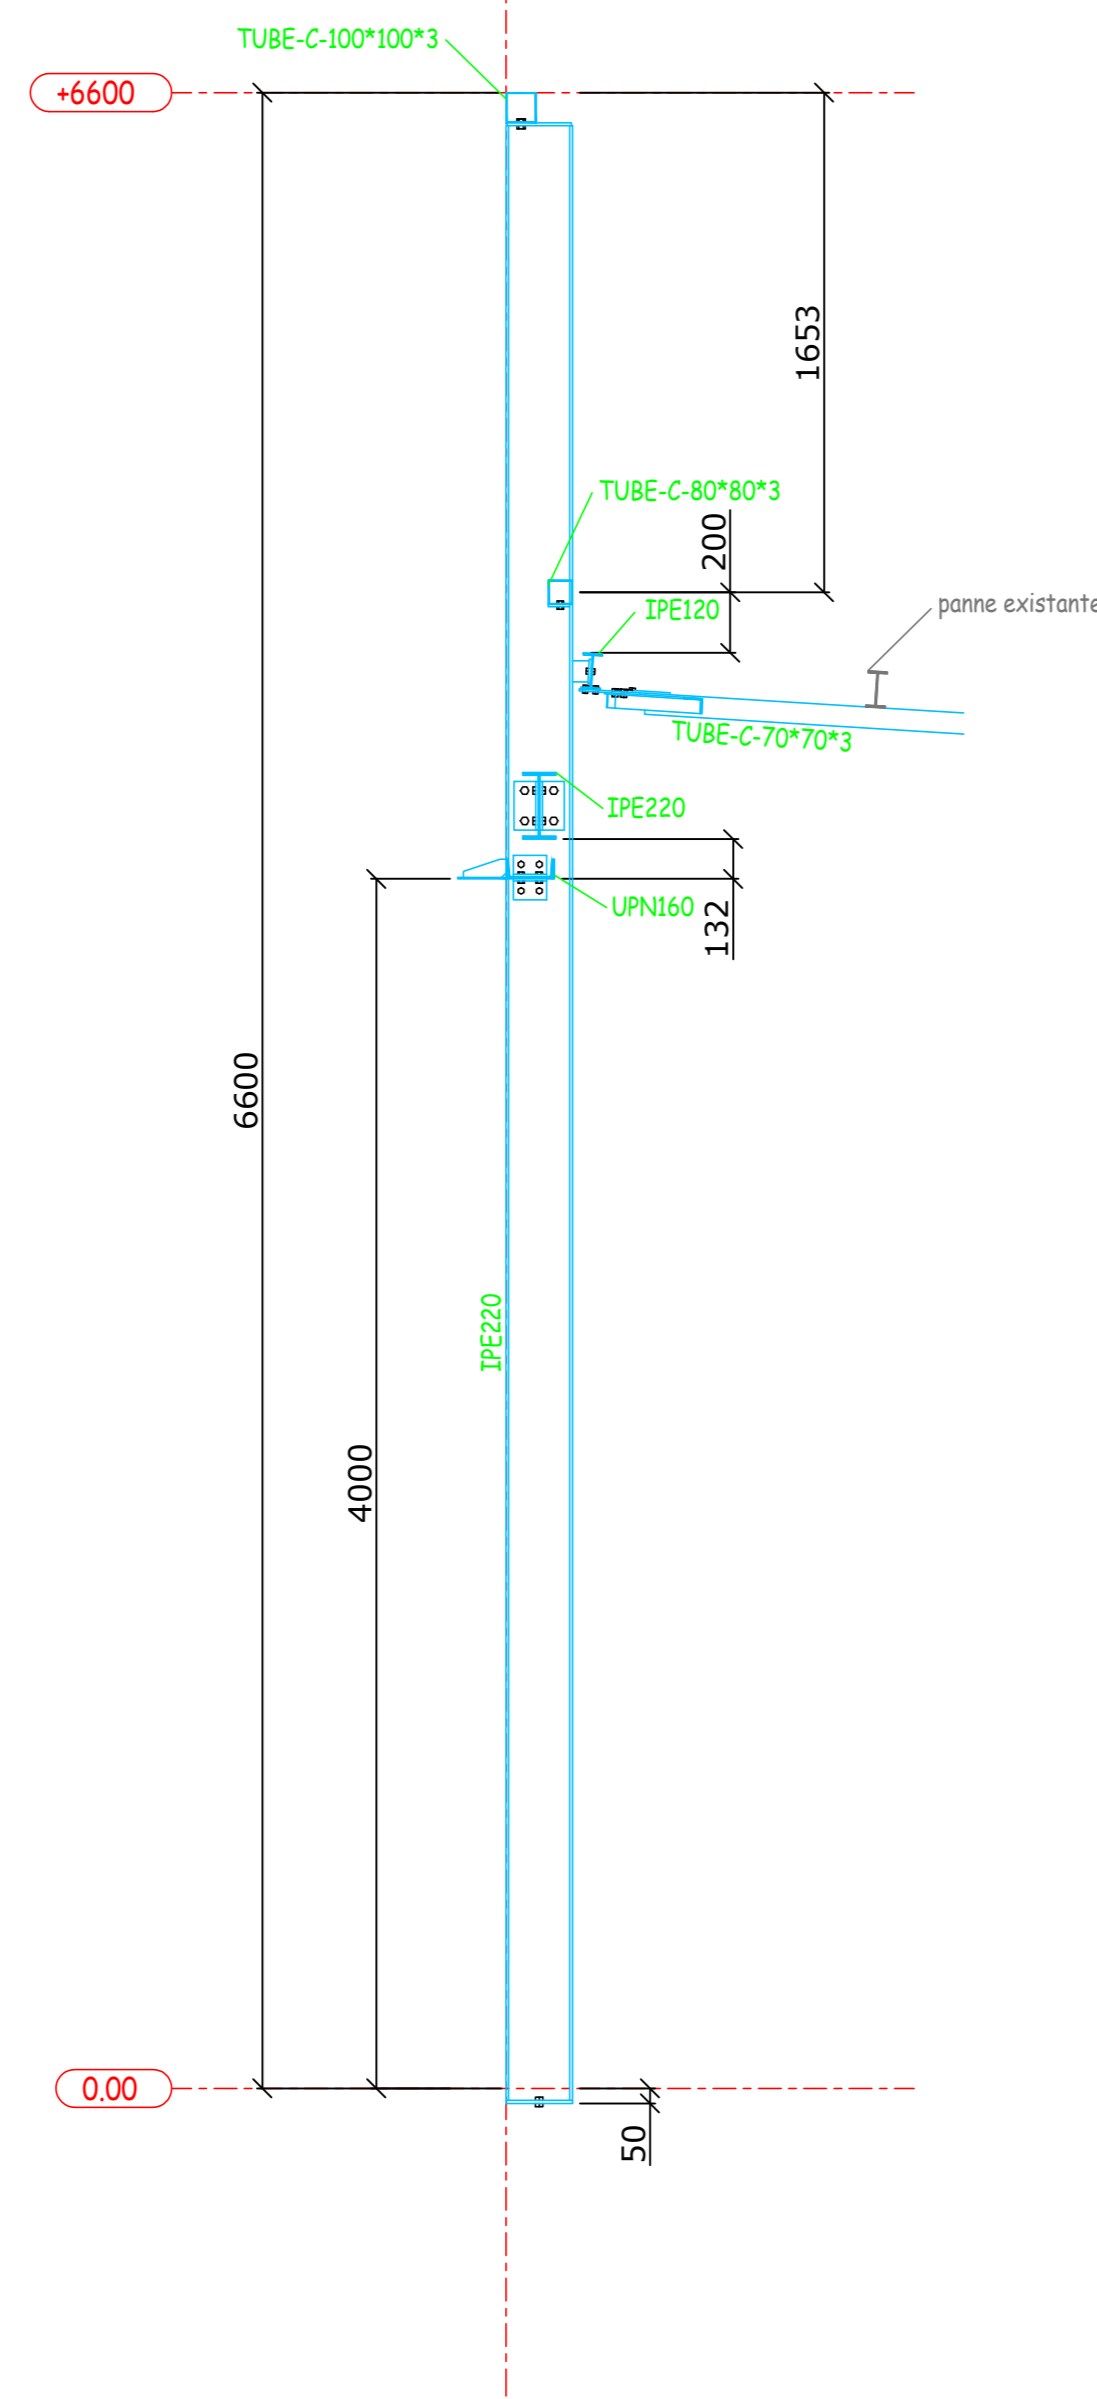


Vue suivant A  
1:50

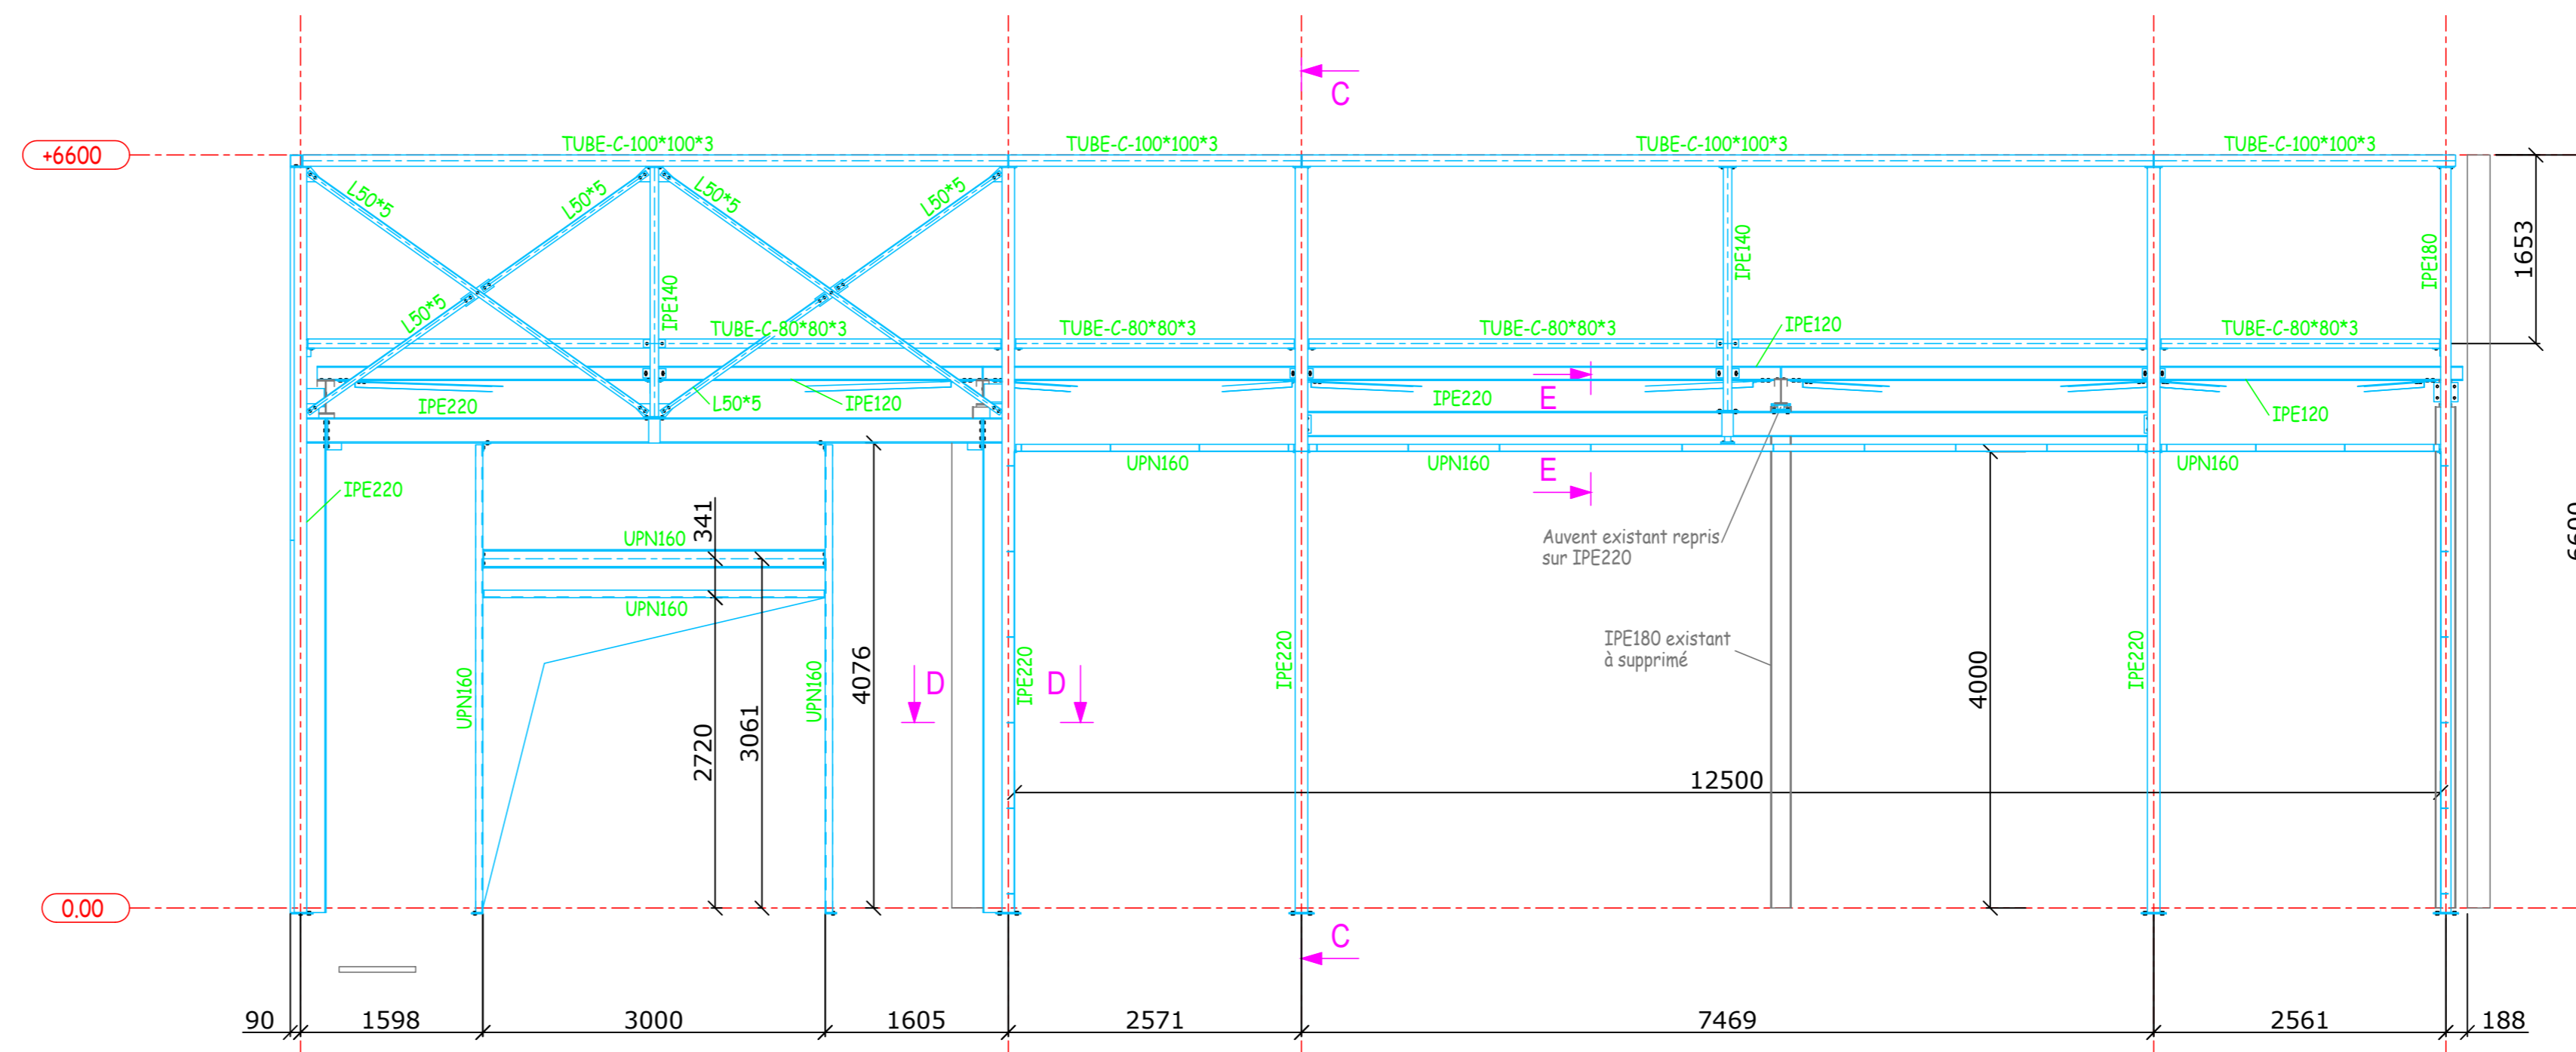


Vue suivant B  
1:50

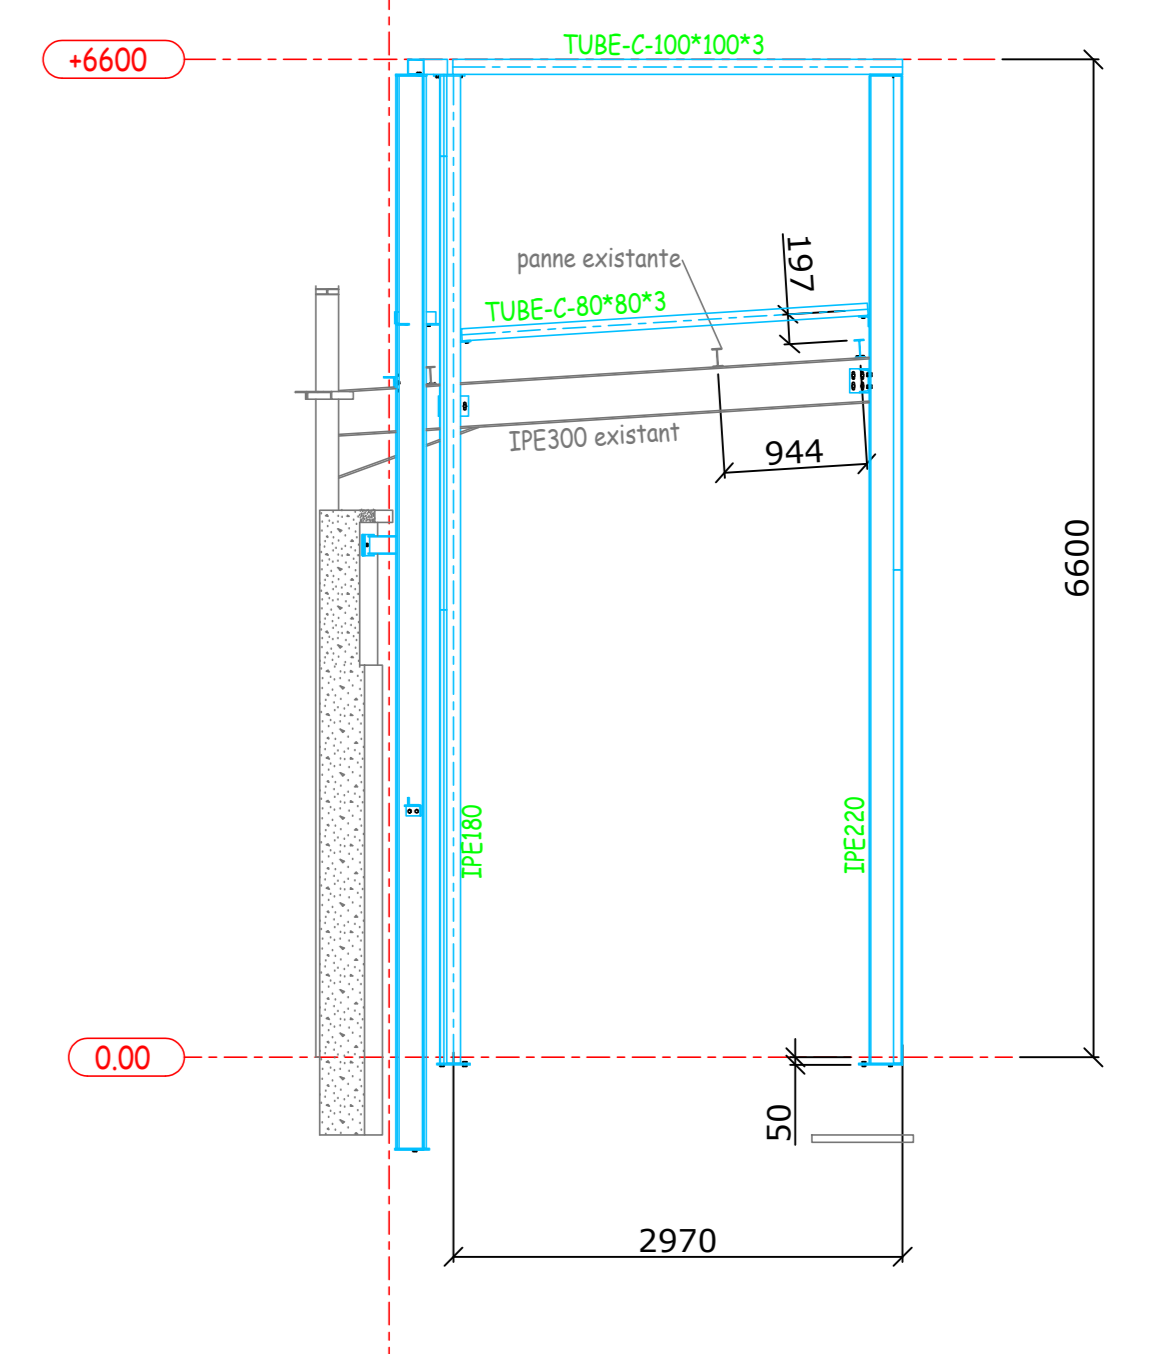


Coupe D - D  
1:10

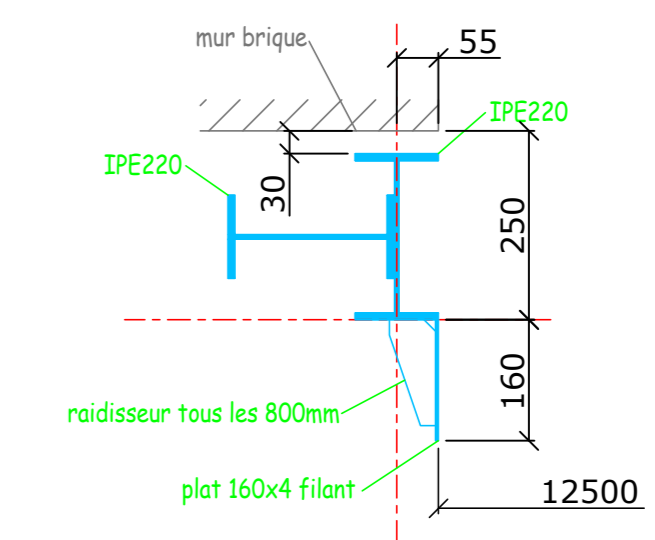

Coupe E - E  
1:10

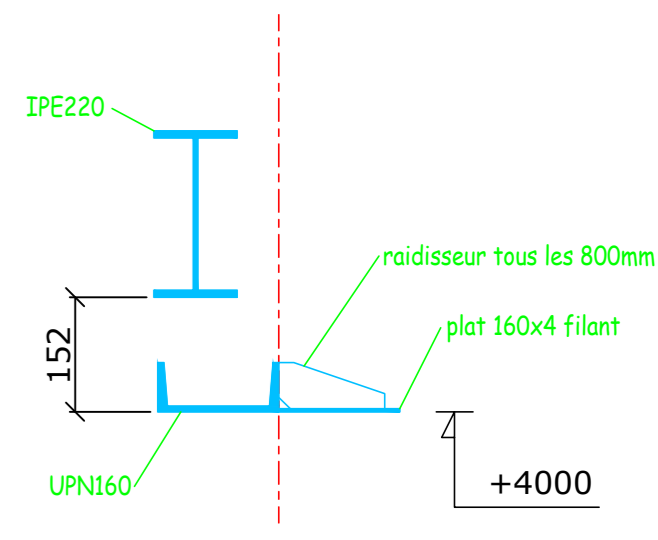

Implantation  
1:50

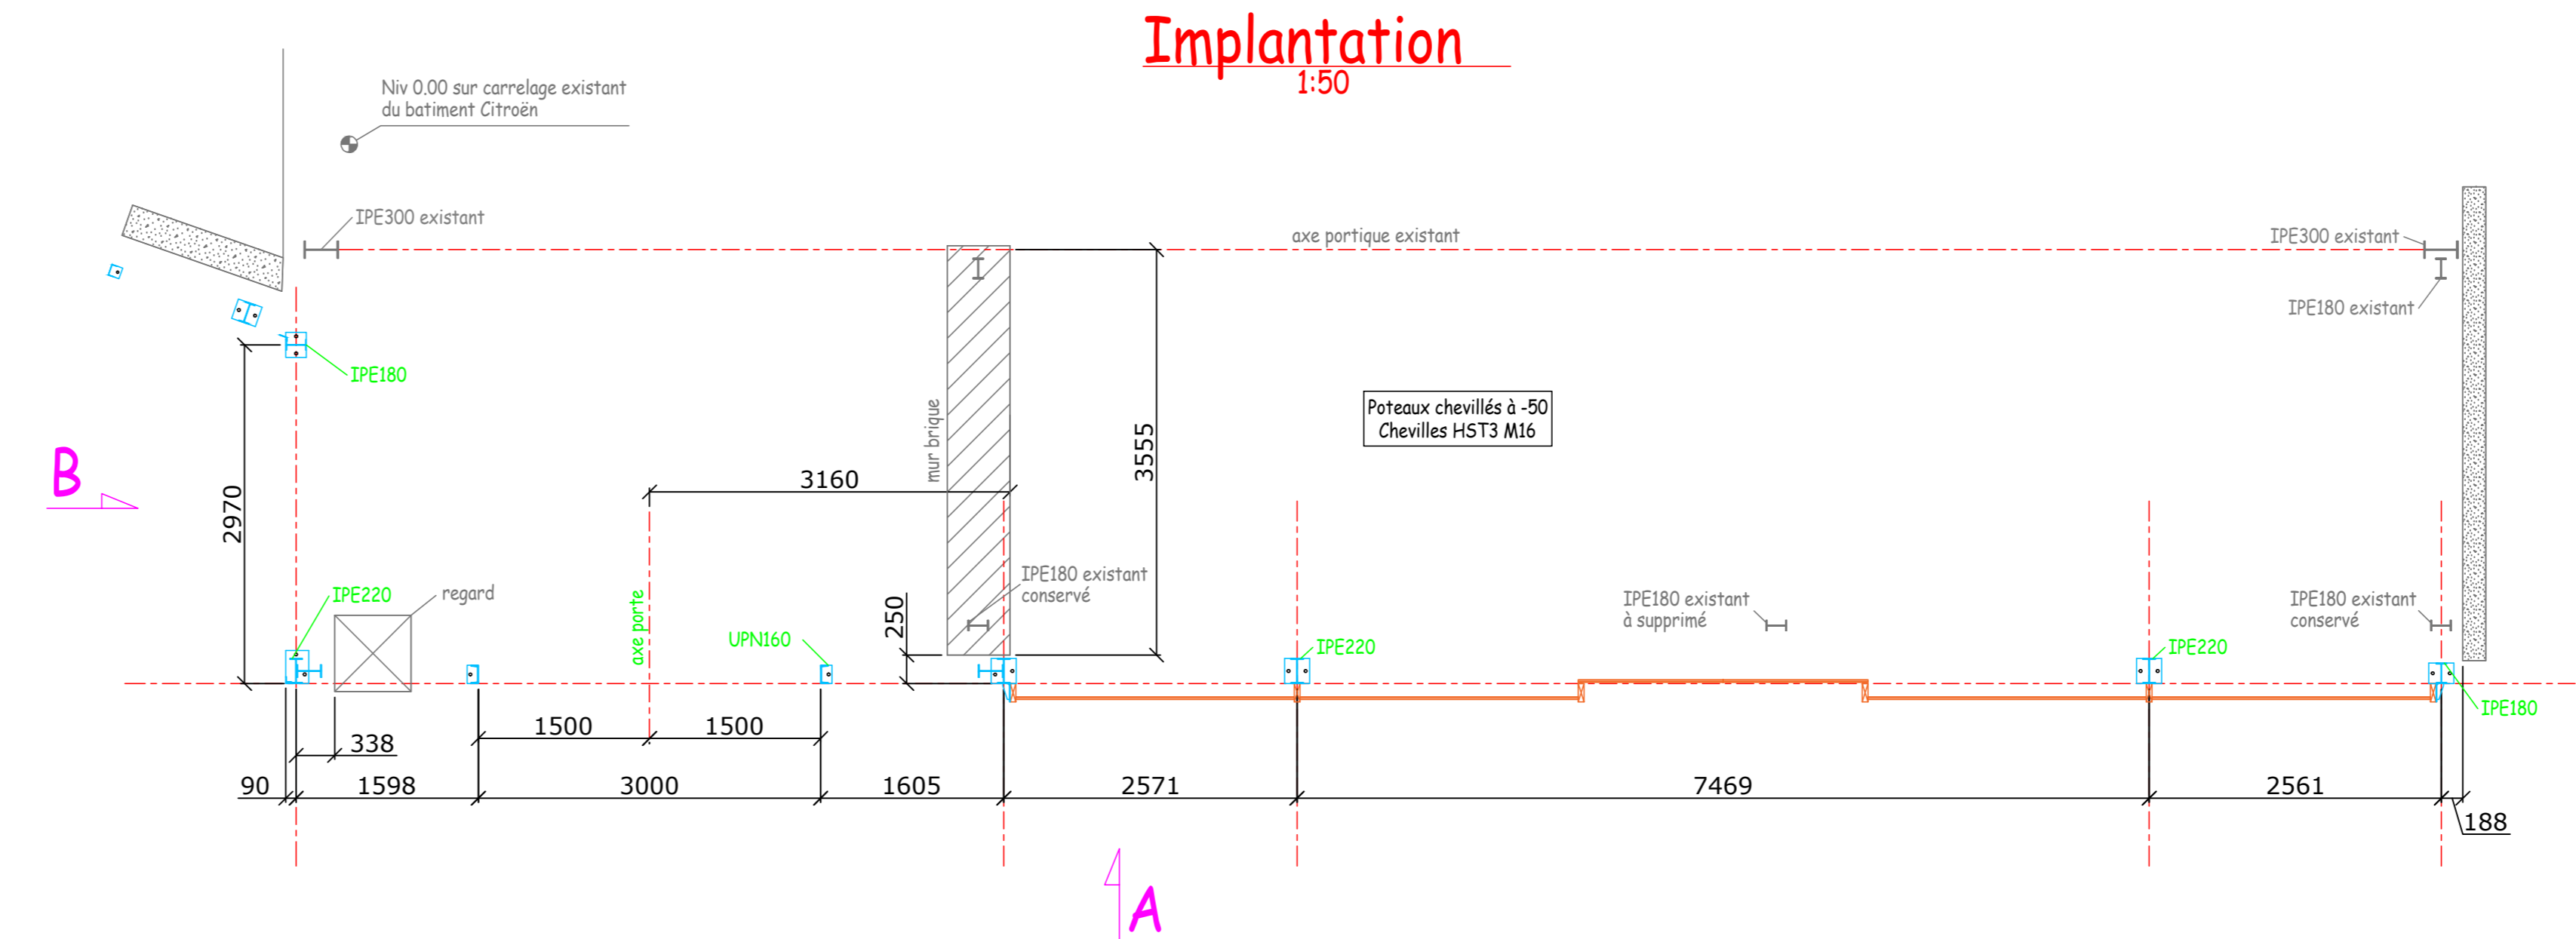

Toiture  
1:50

