




VUE EN PLAN FAUX-GRIL

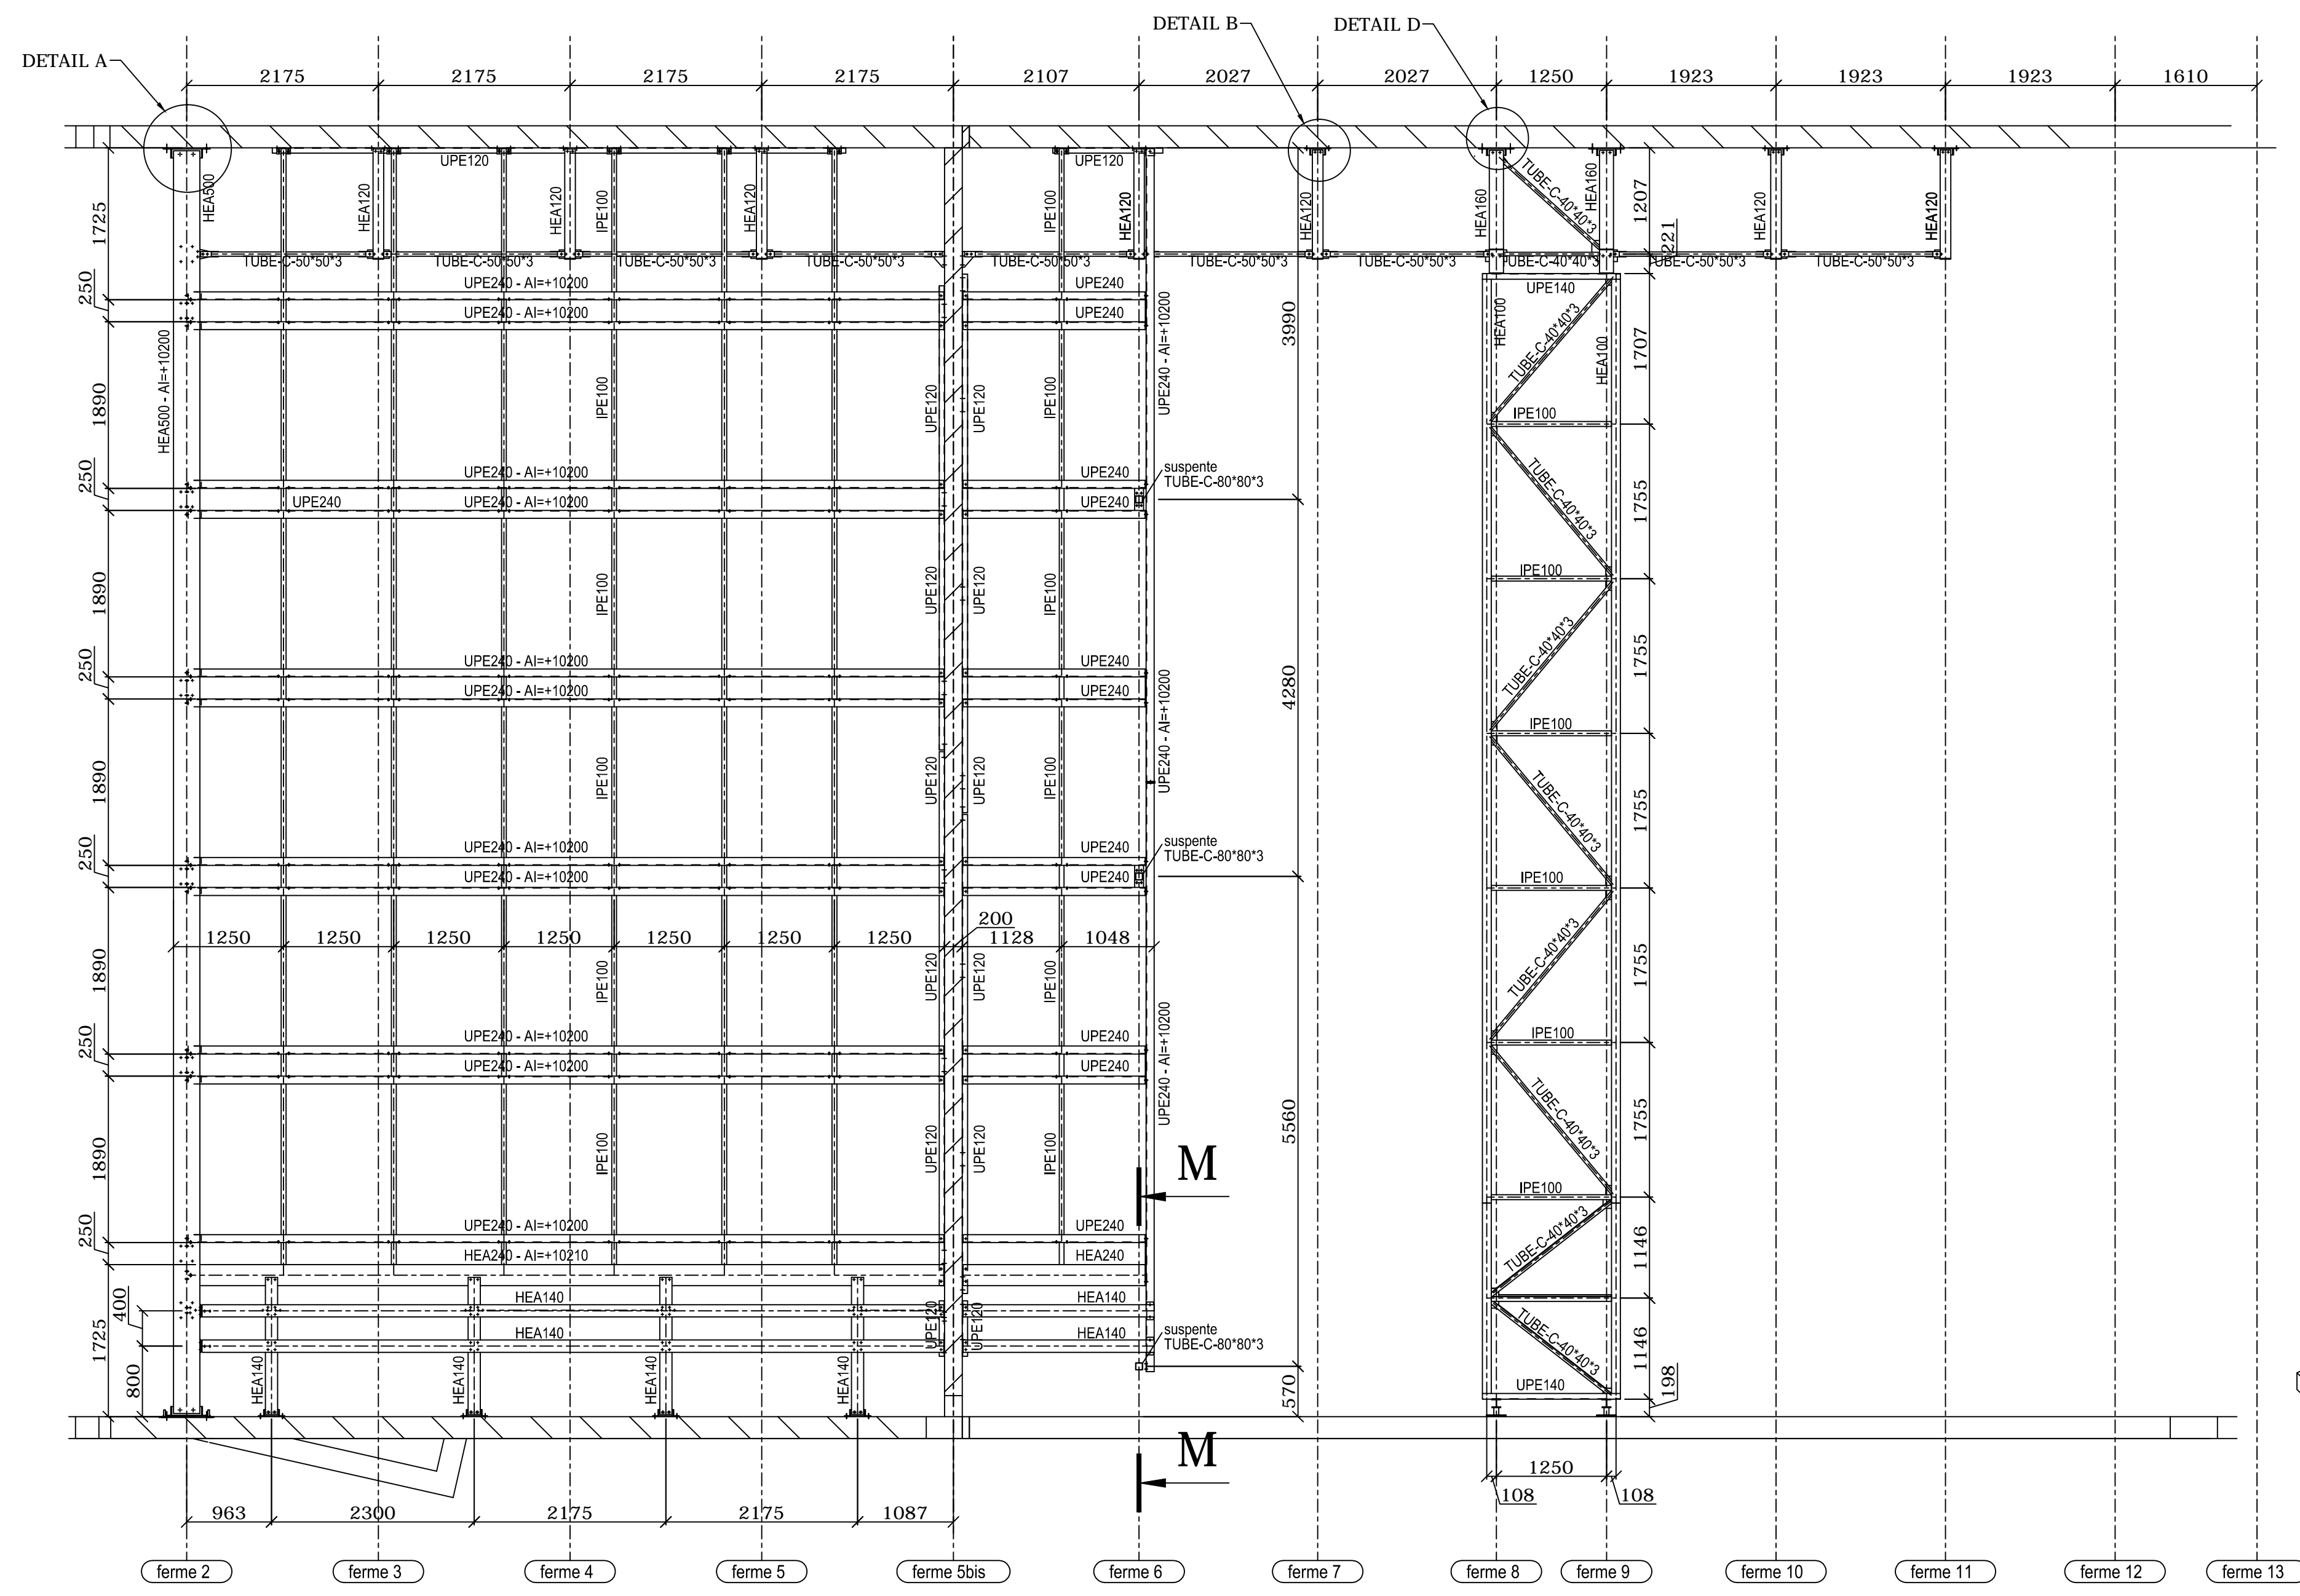


COUPE M-M

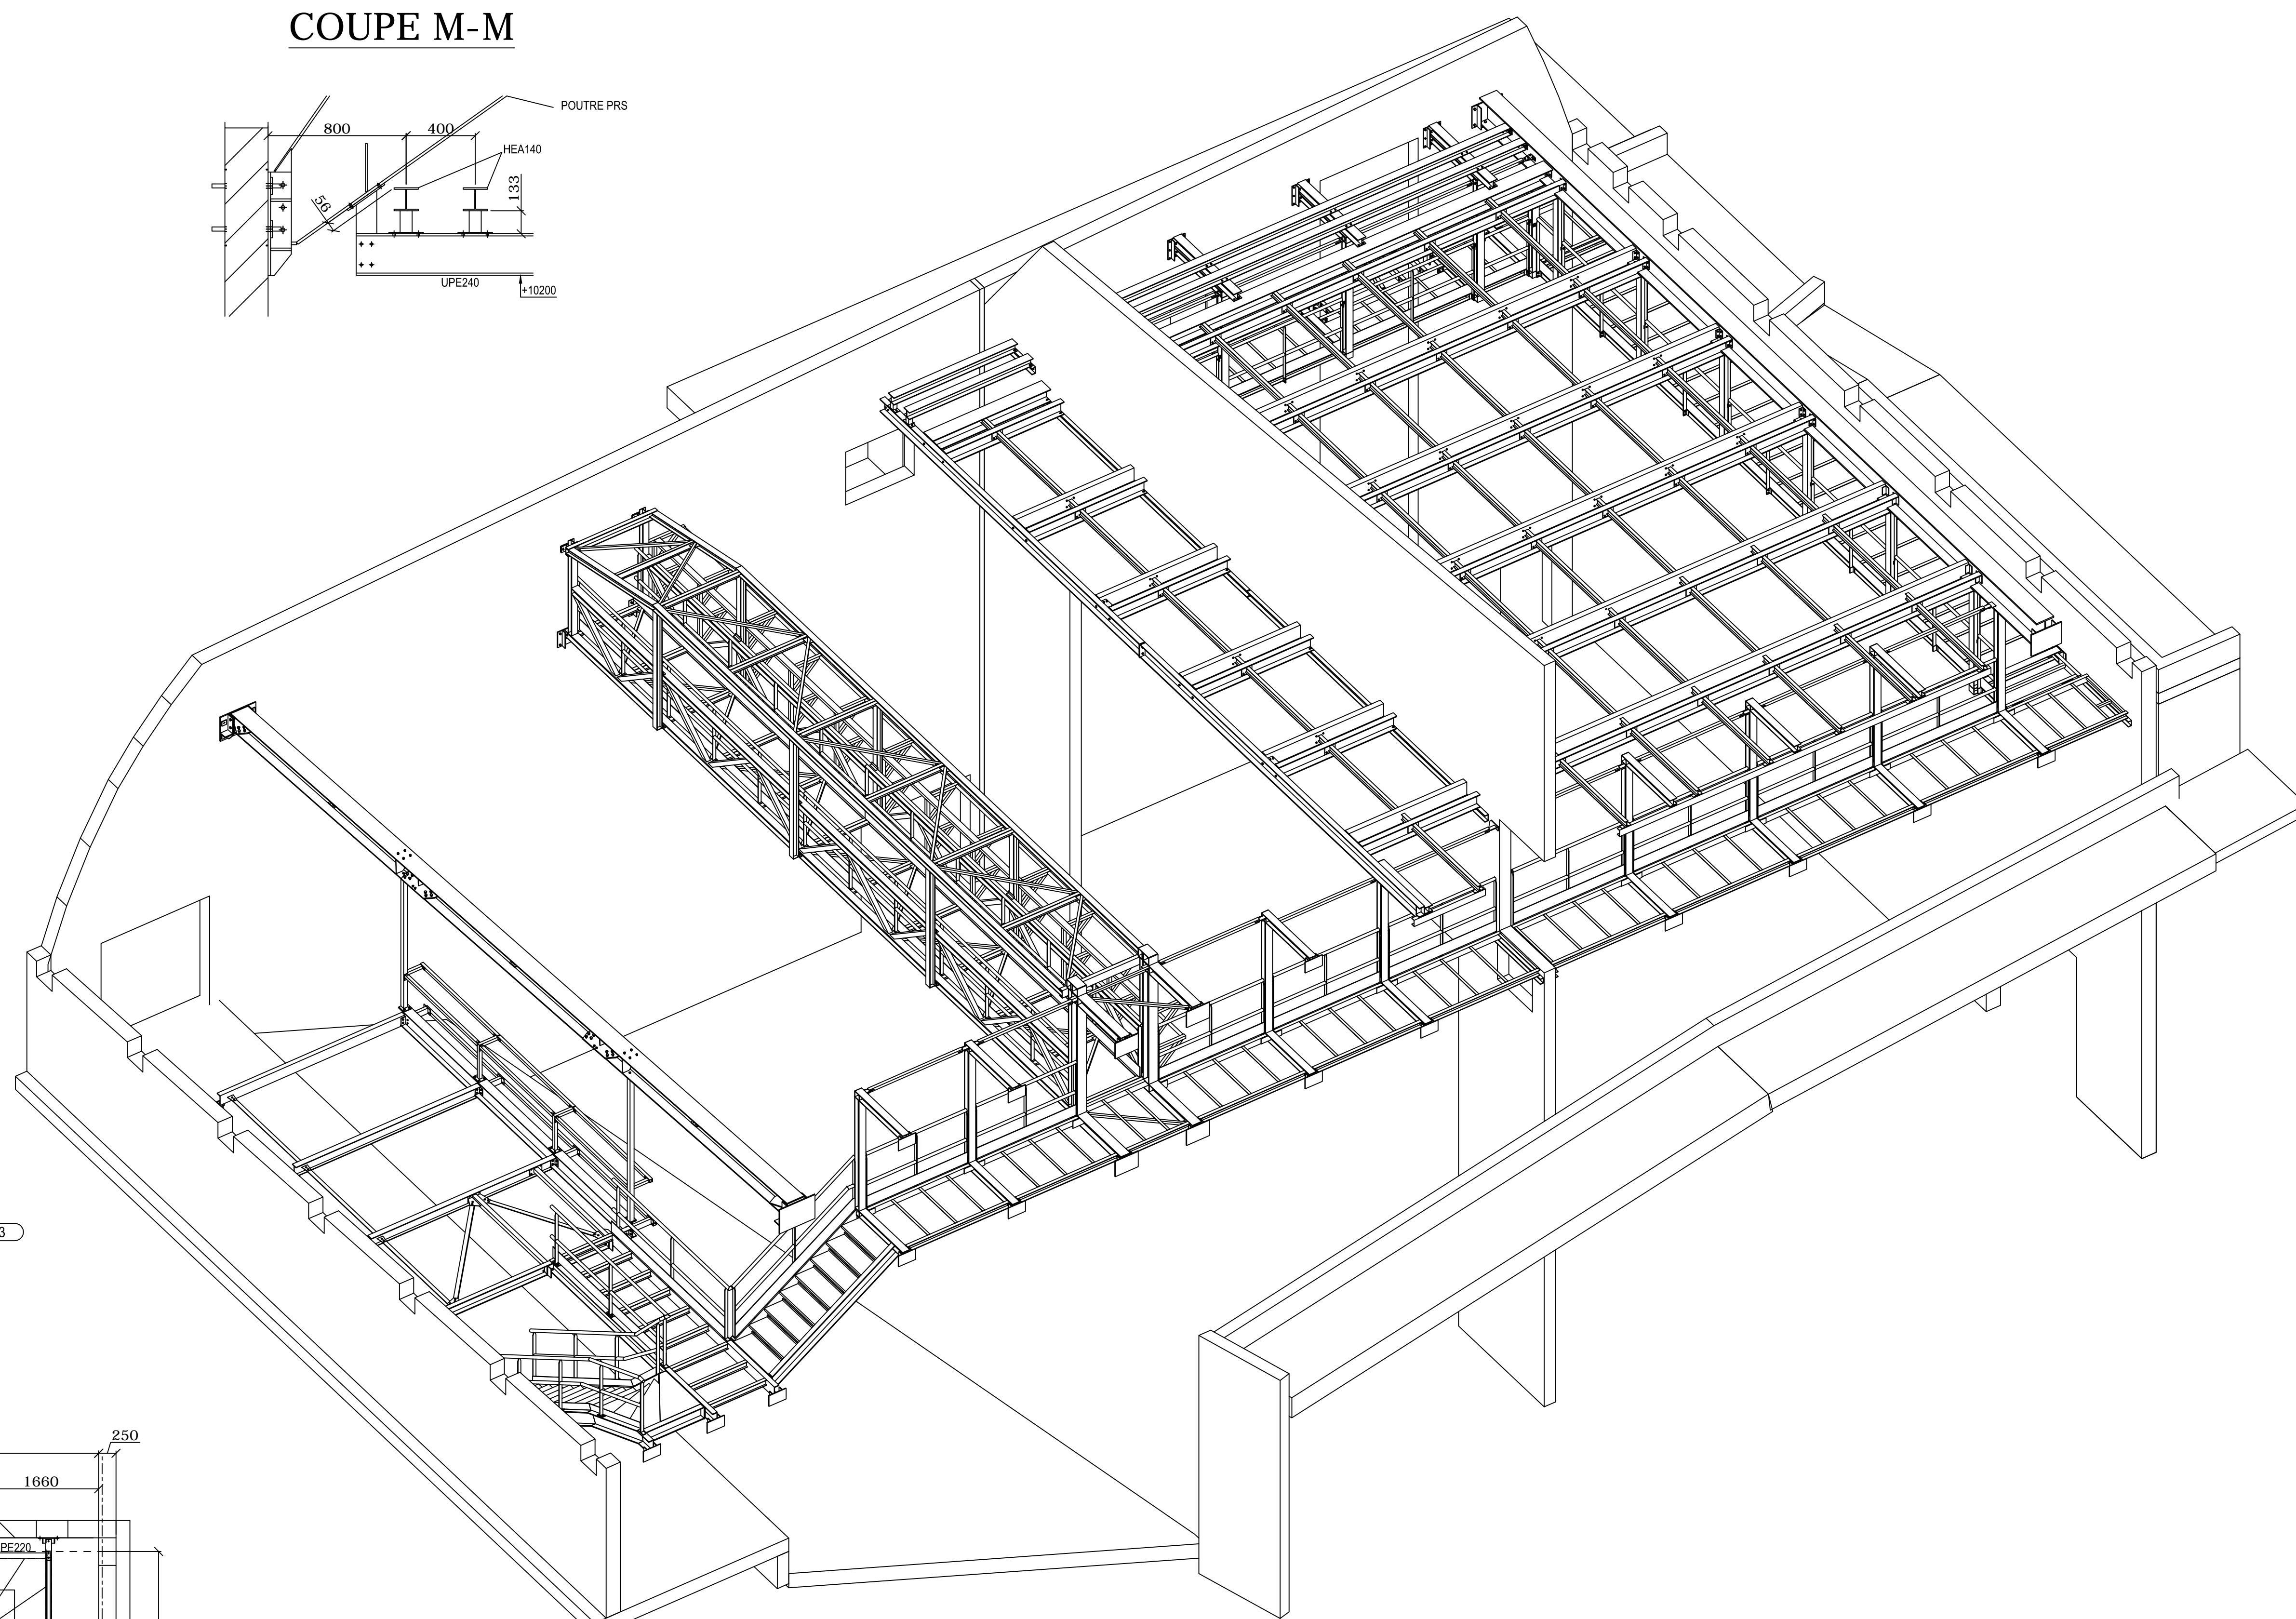


VUE EN PLAN PASSERELLE

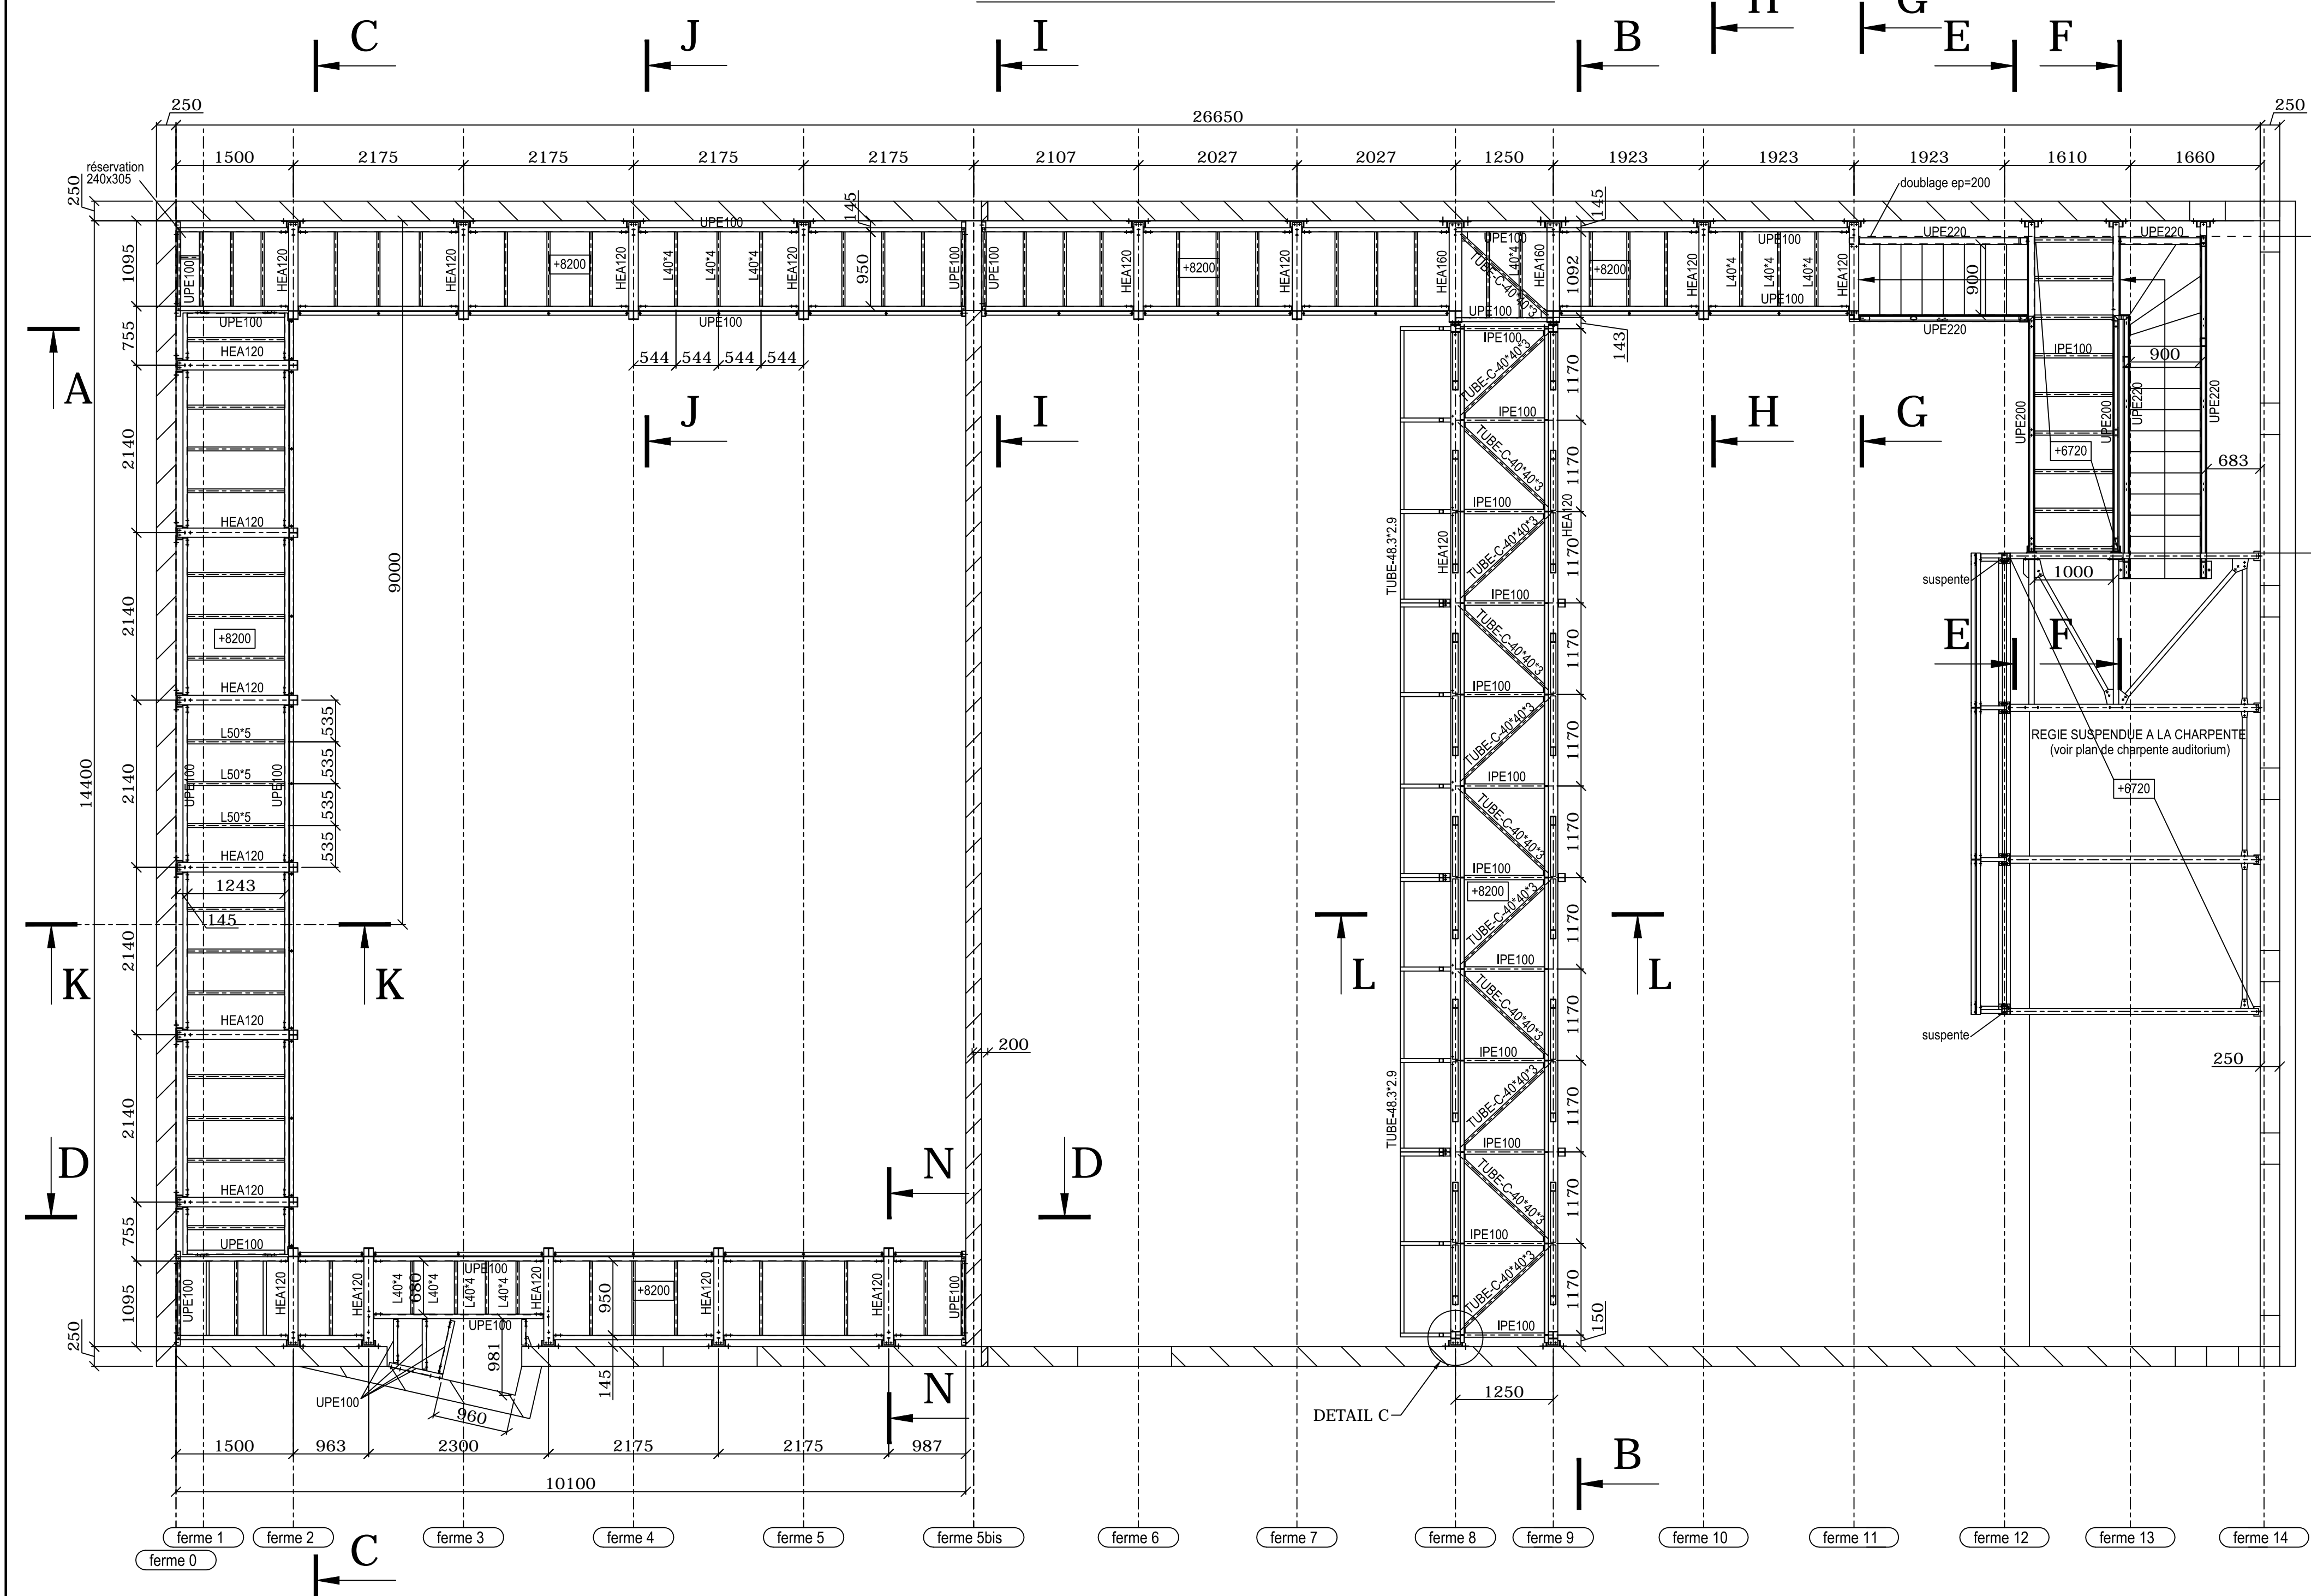


DETAIL A

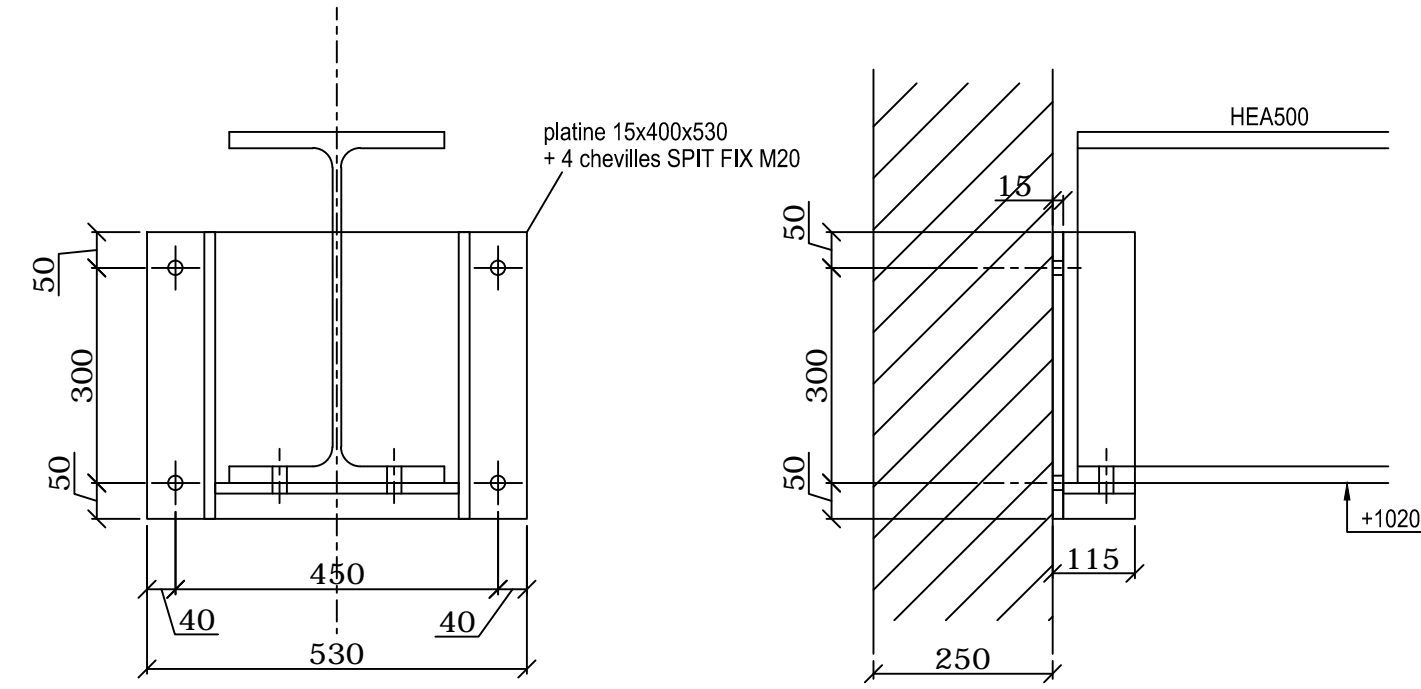

DETAIL B

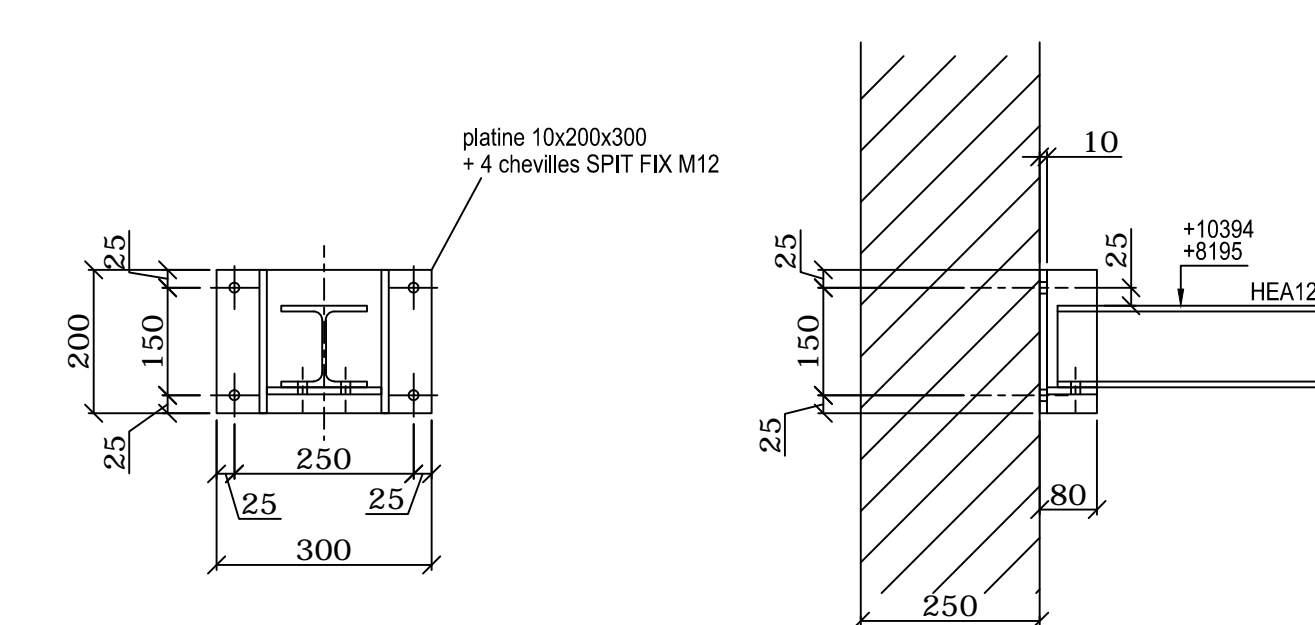

DETAIL C

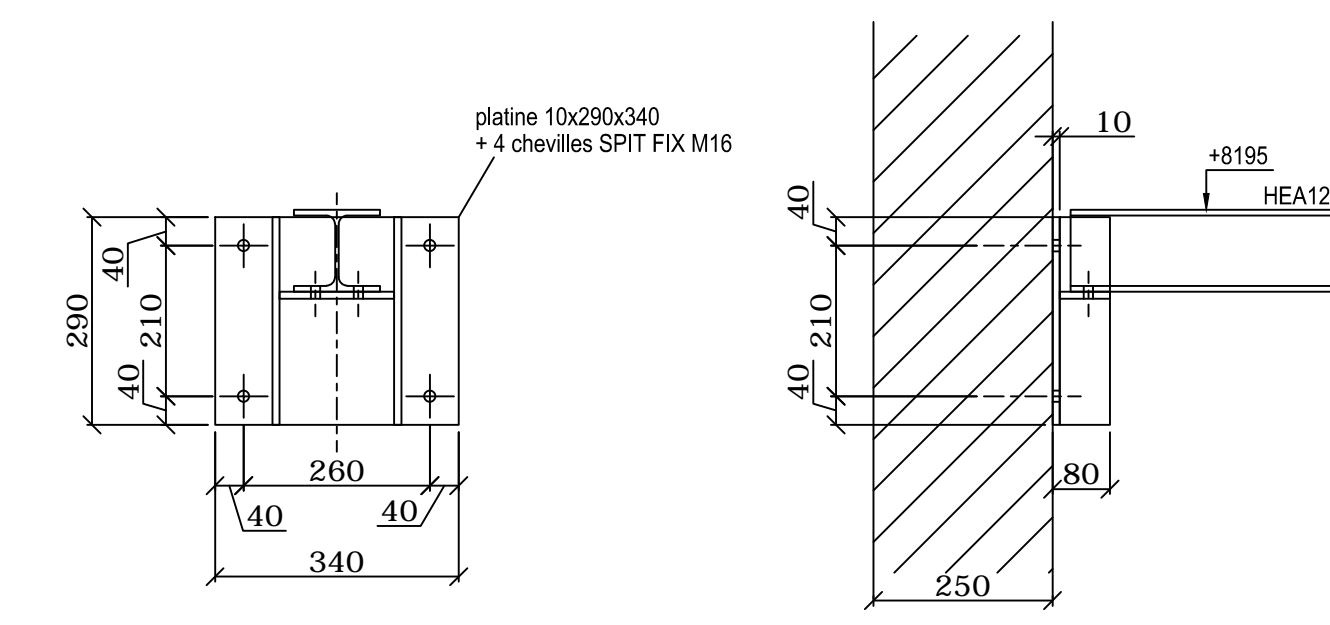

DETAIL D

