


PERSPECTIVE
1:100

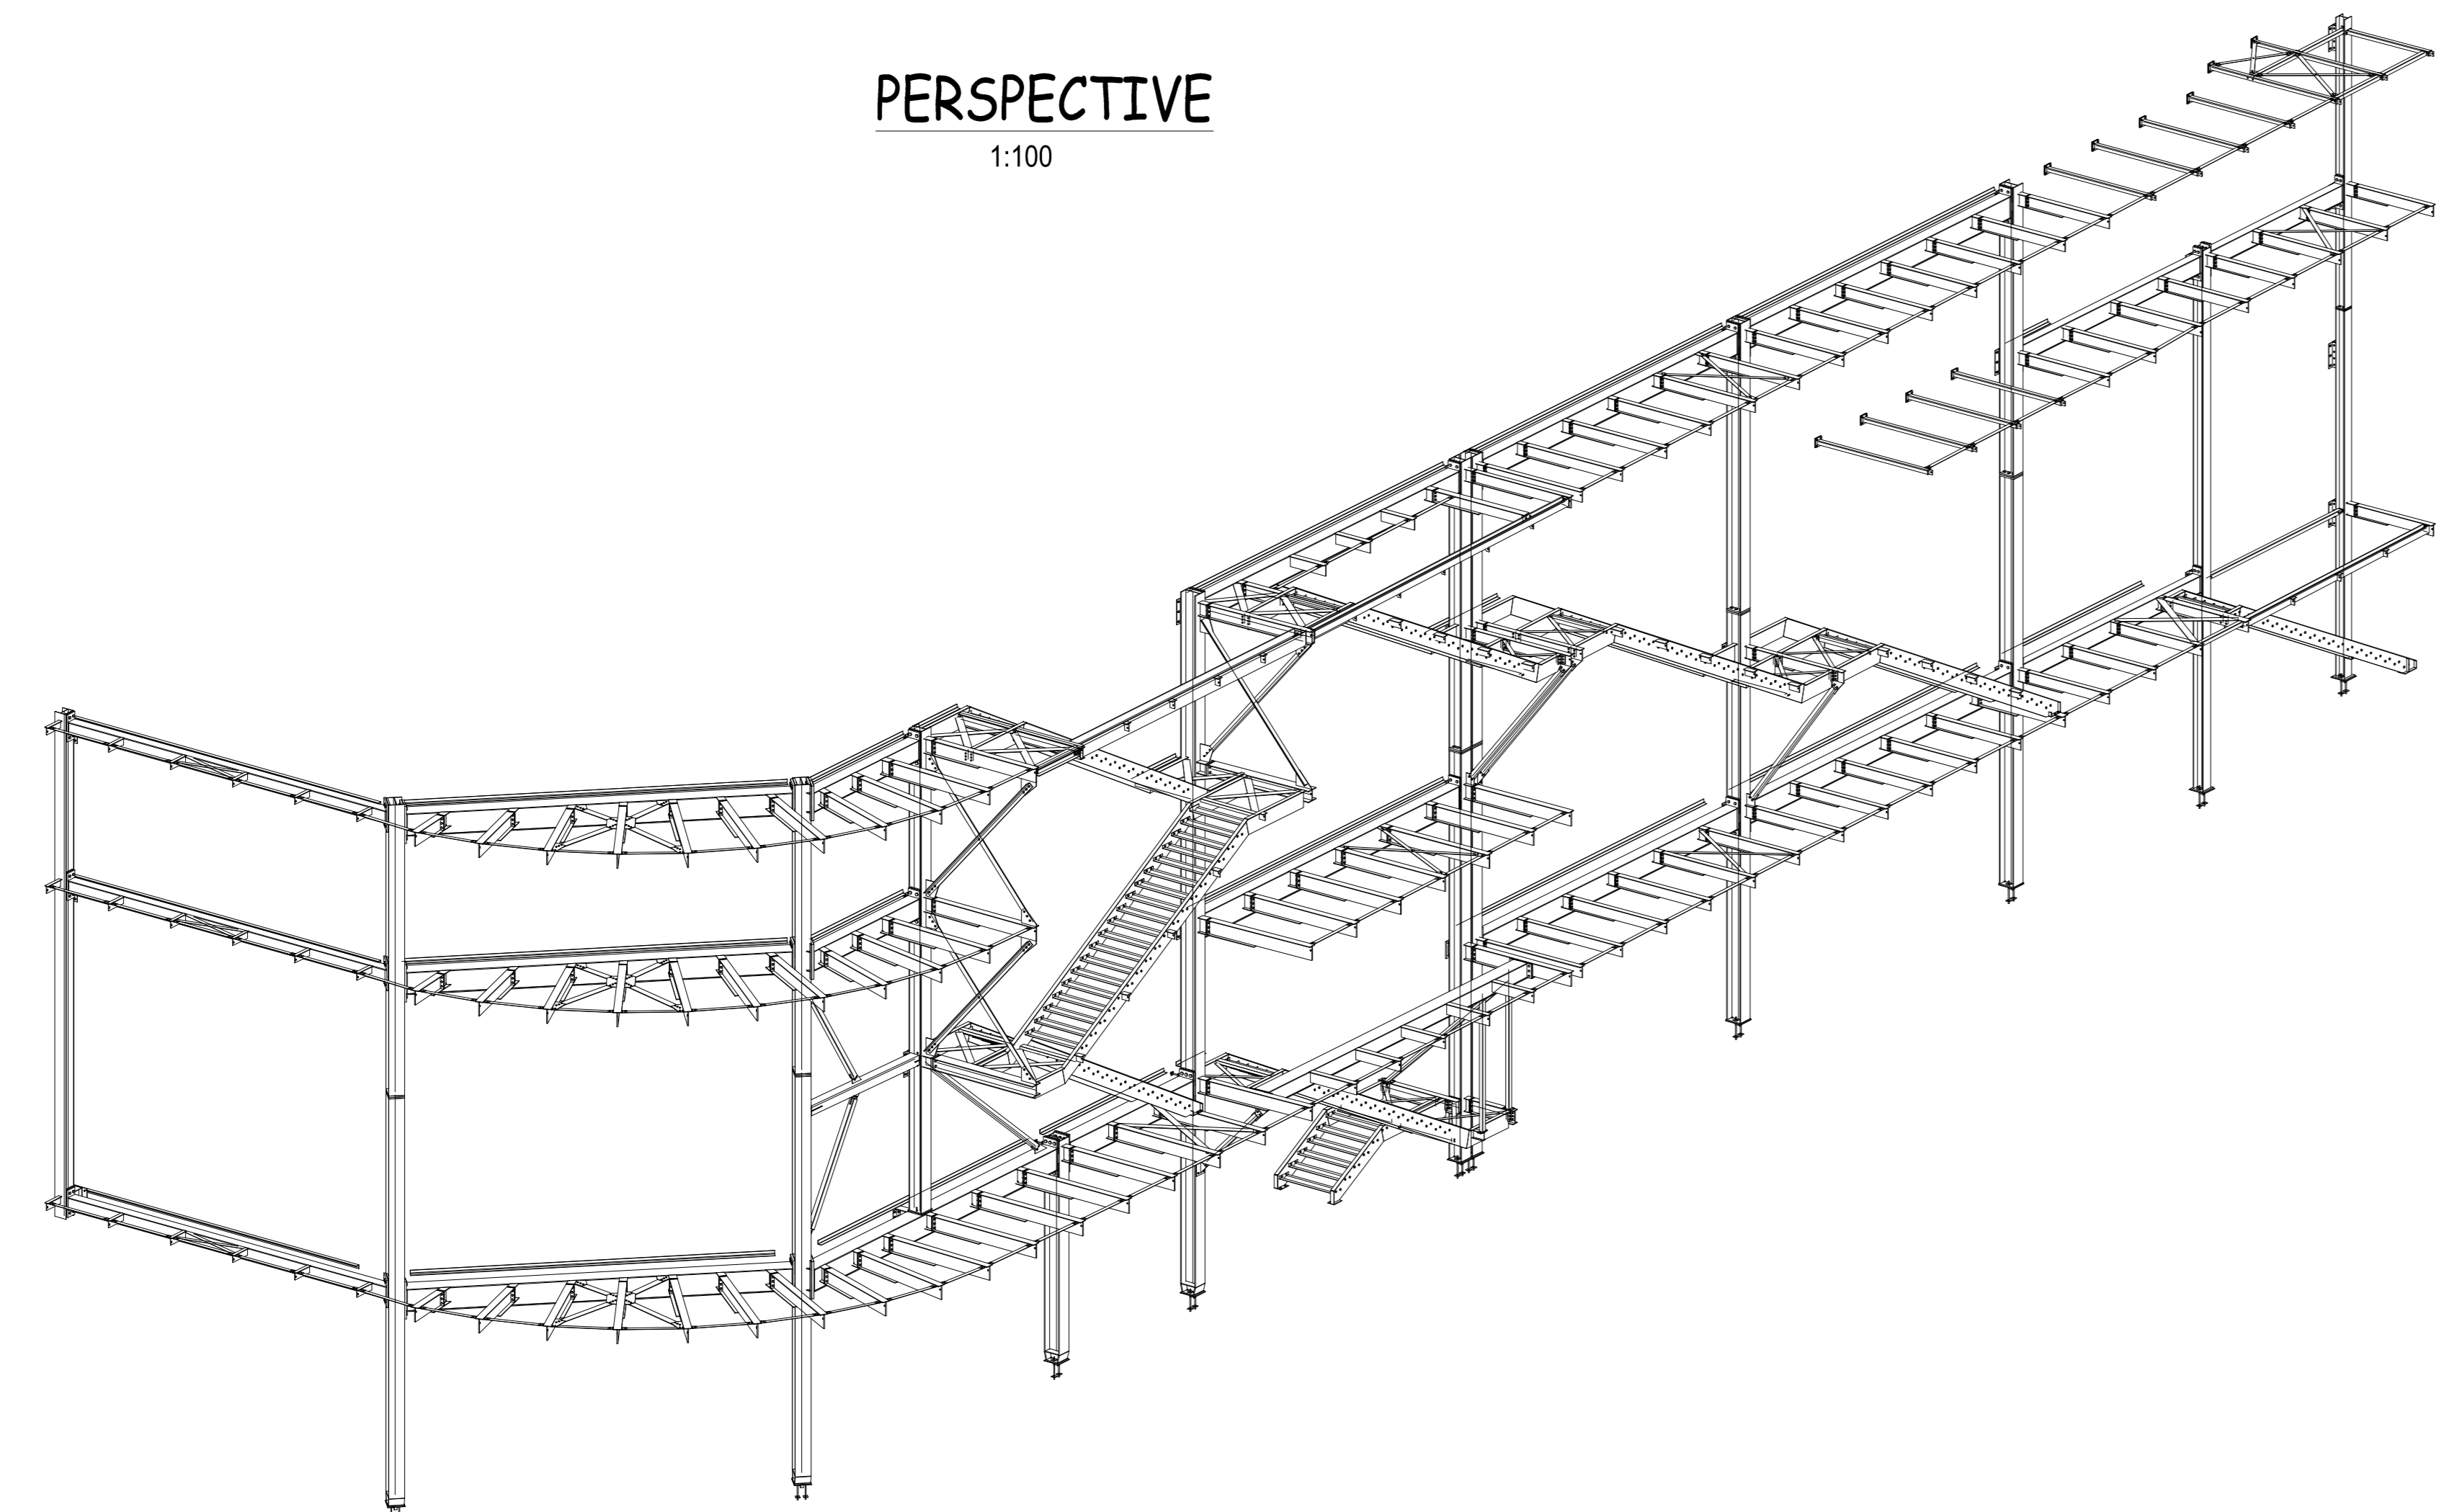

Vue en plan
1:100

