




ELEVATION CHEVILLAGE  
1/25

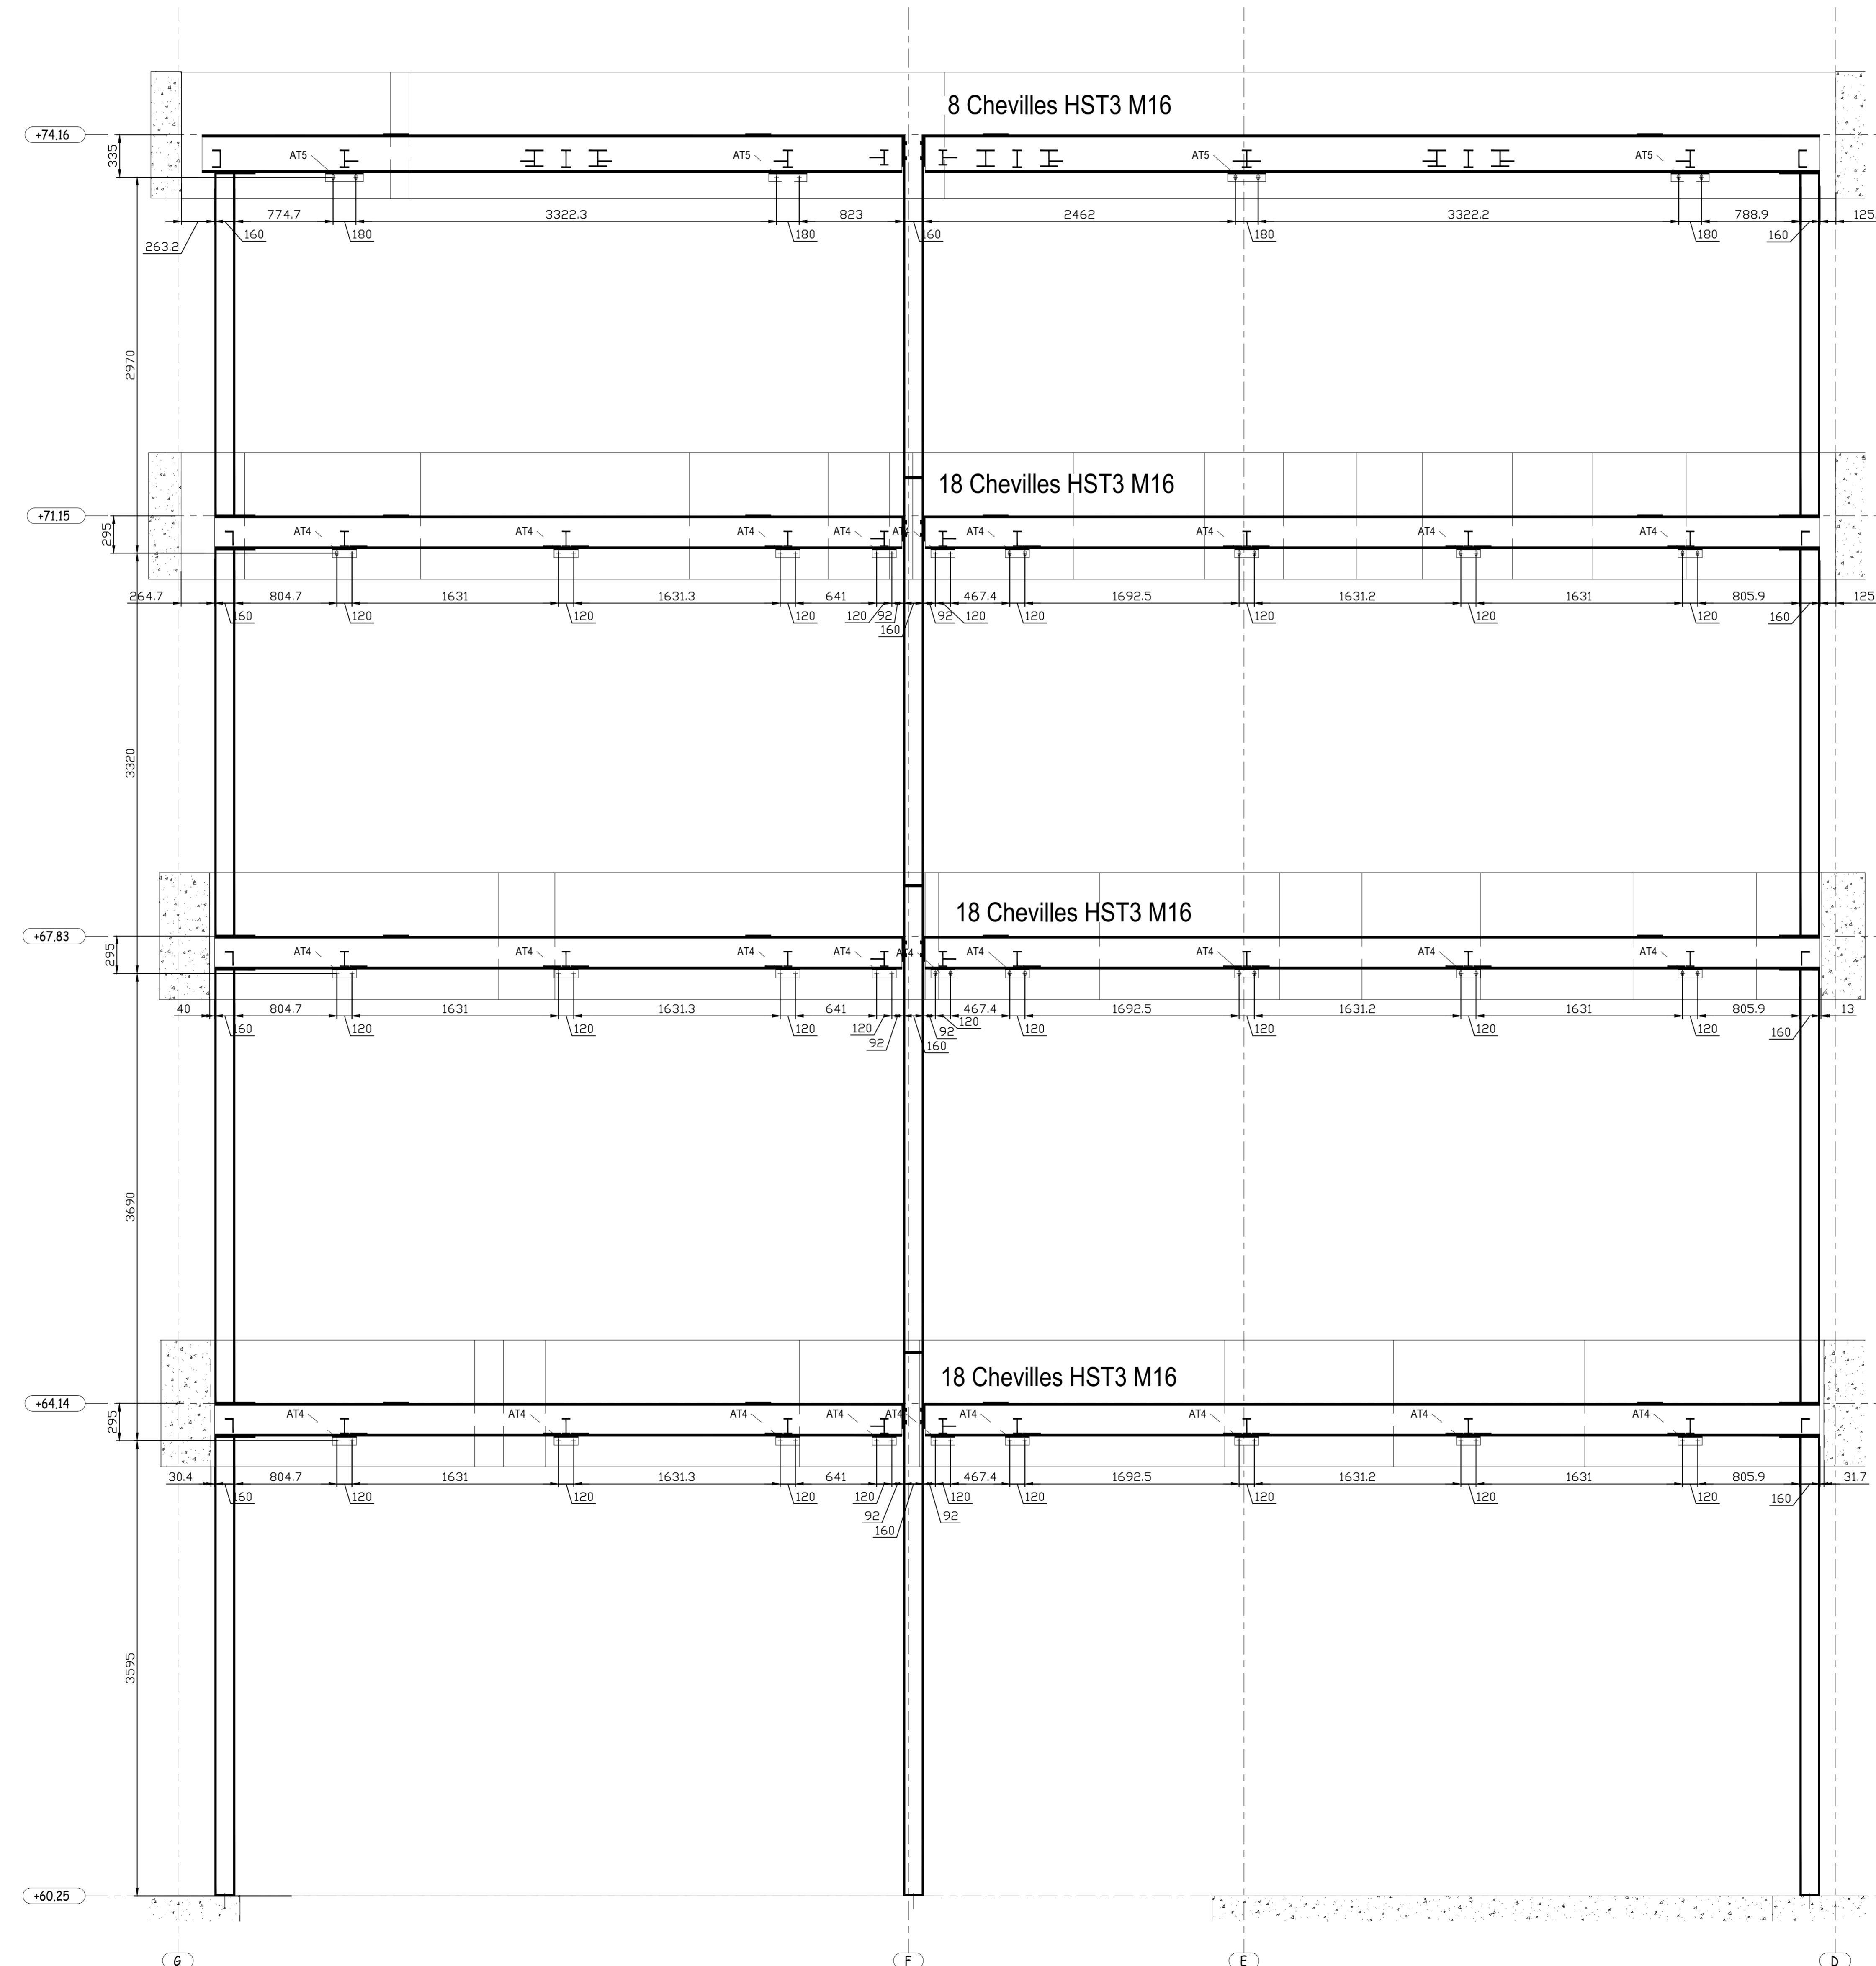

IMPLANTATION  
1/25

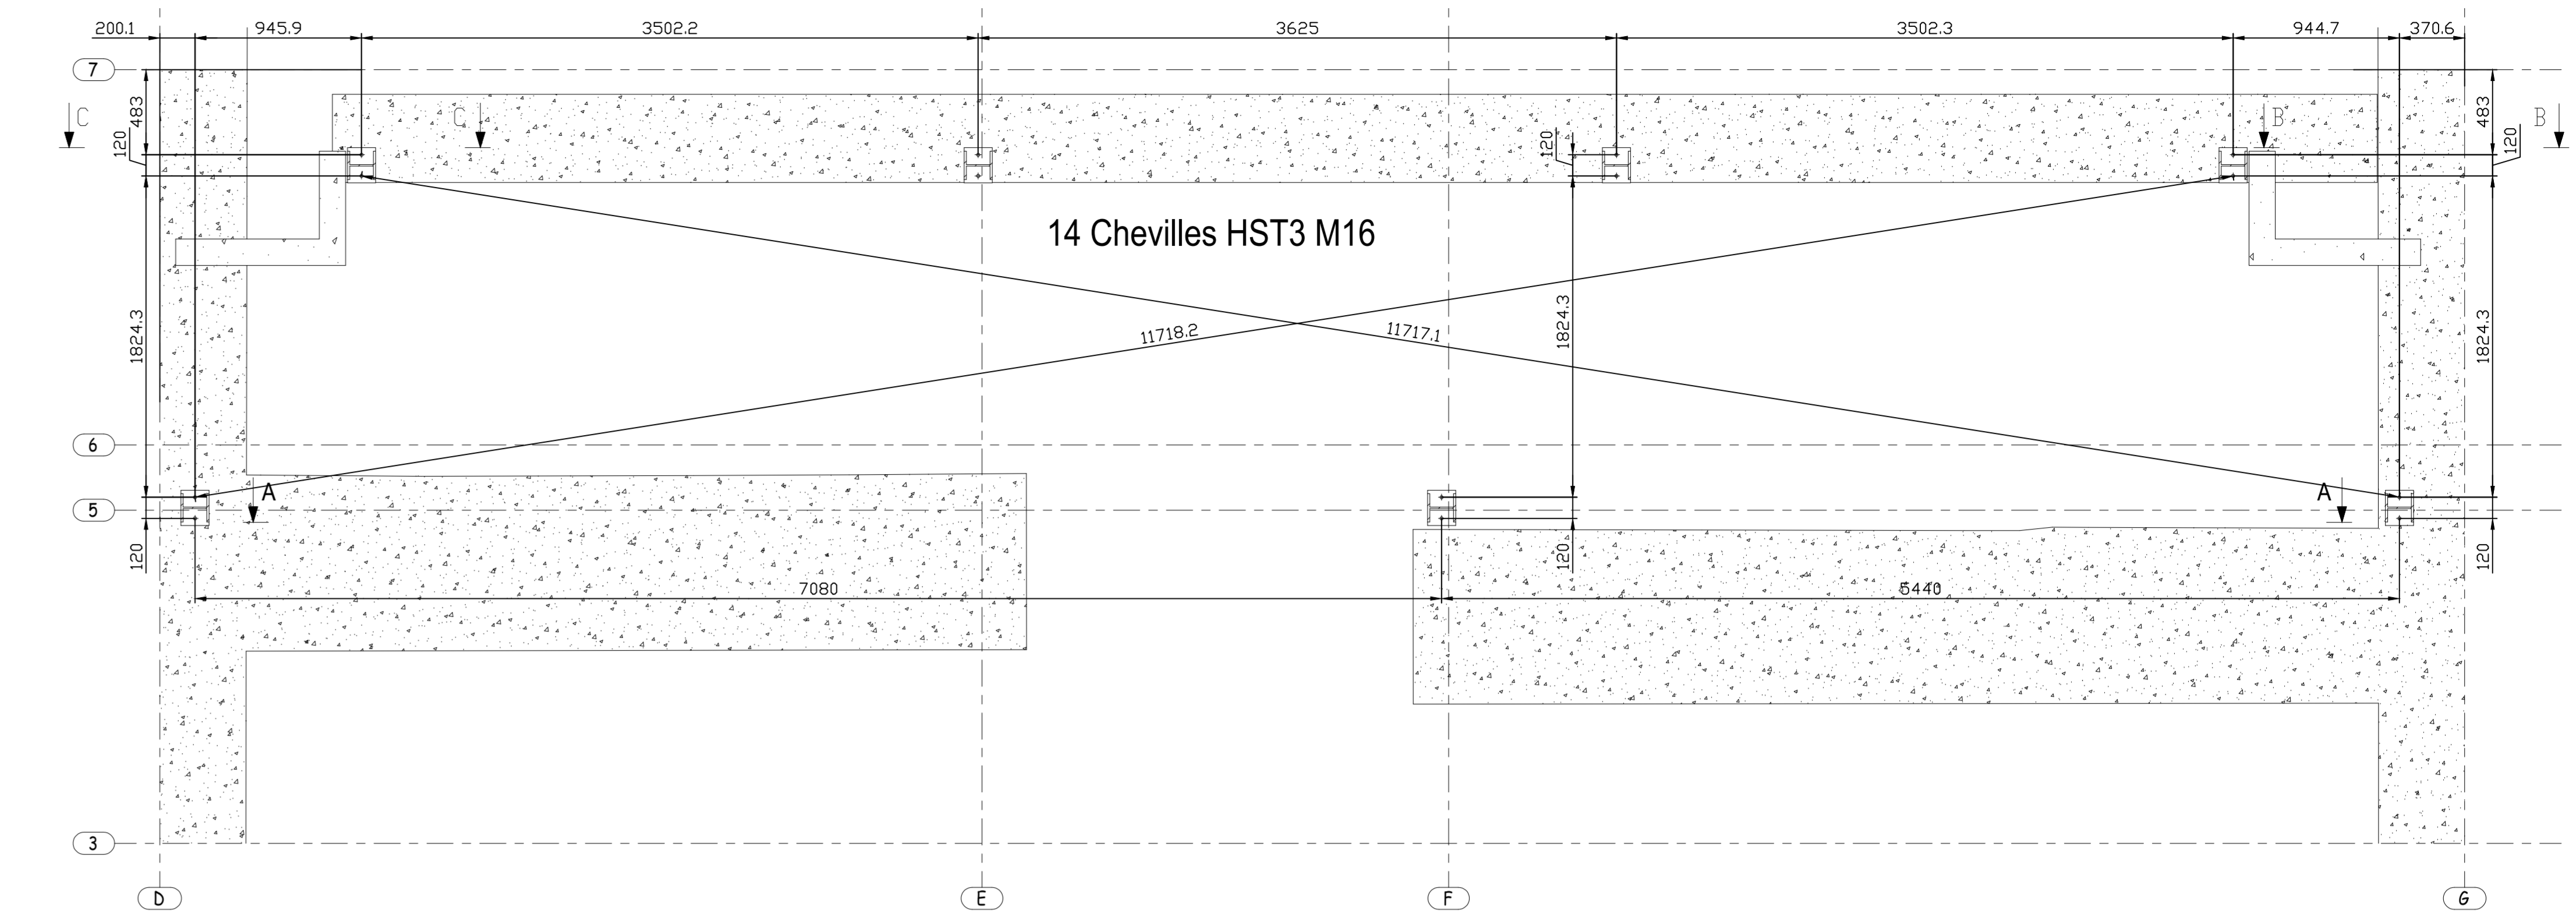

Coupe C - C  
1/25

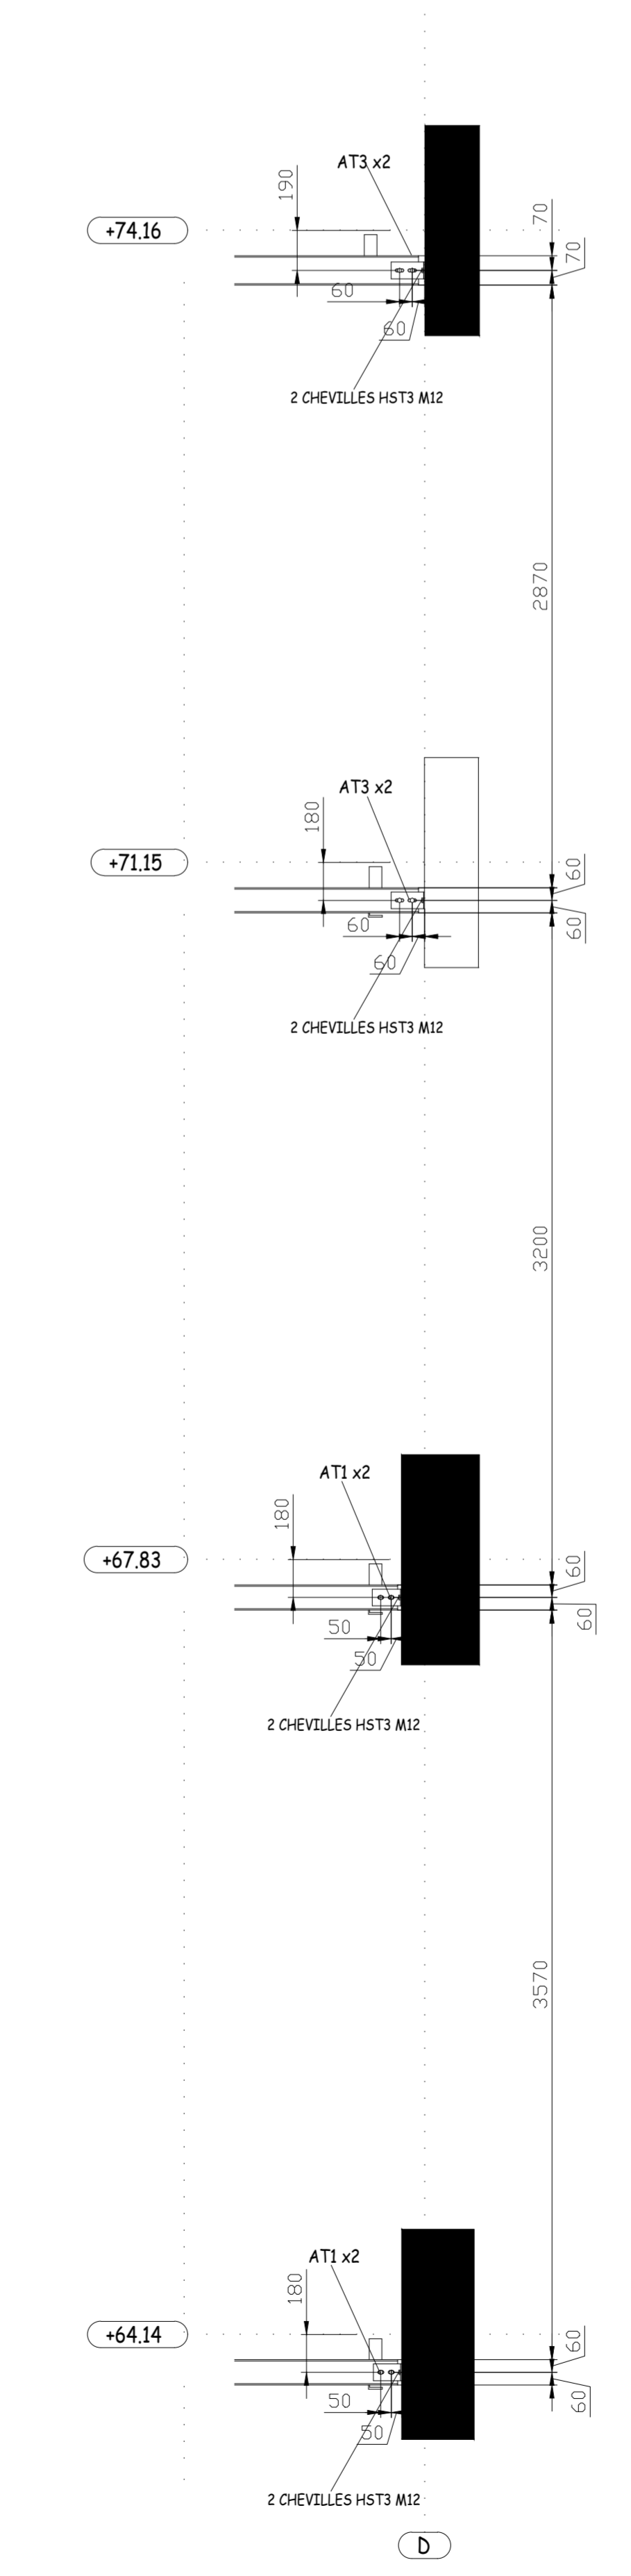

Coupe B - B  
1/25

