


Façade Nord
1:100

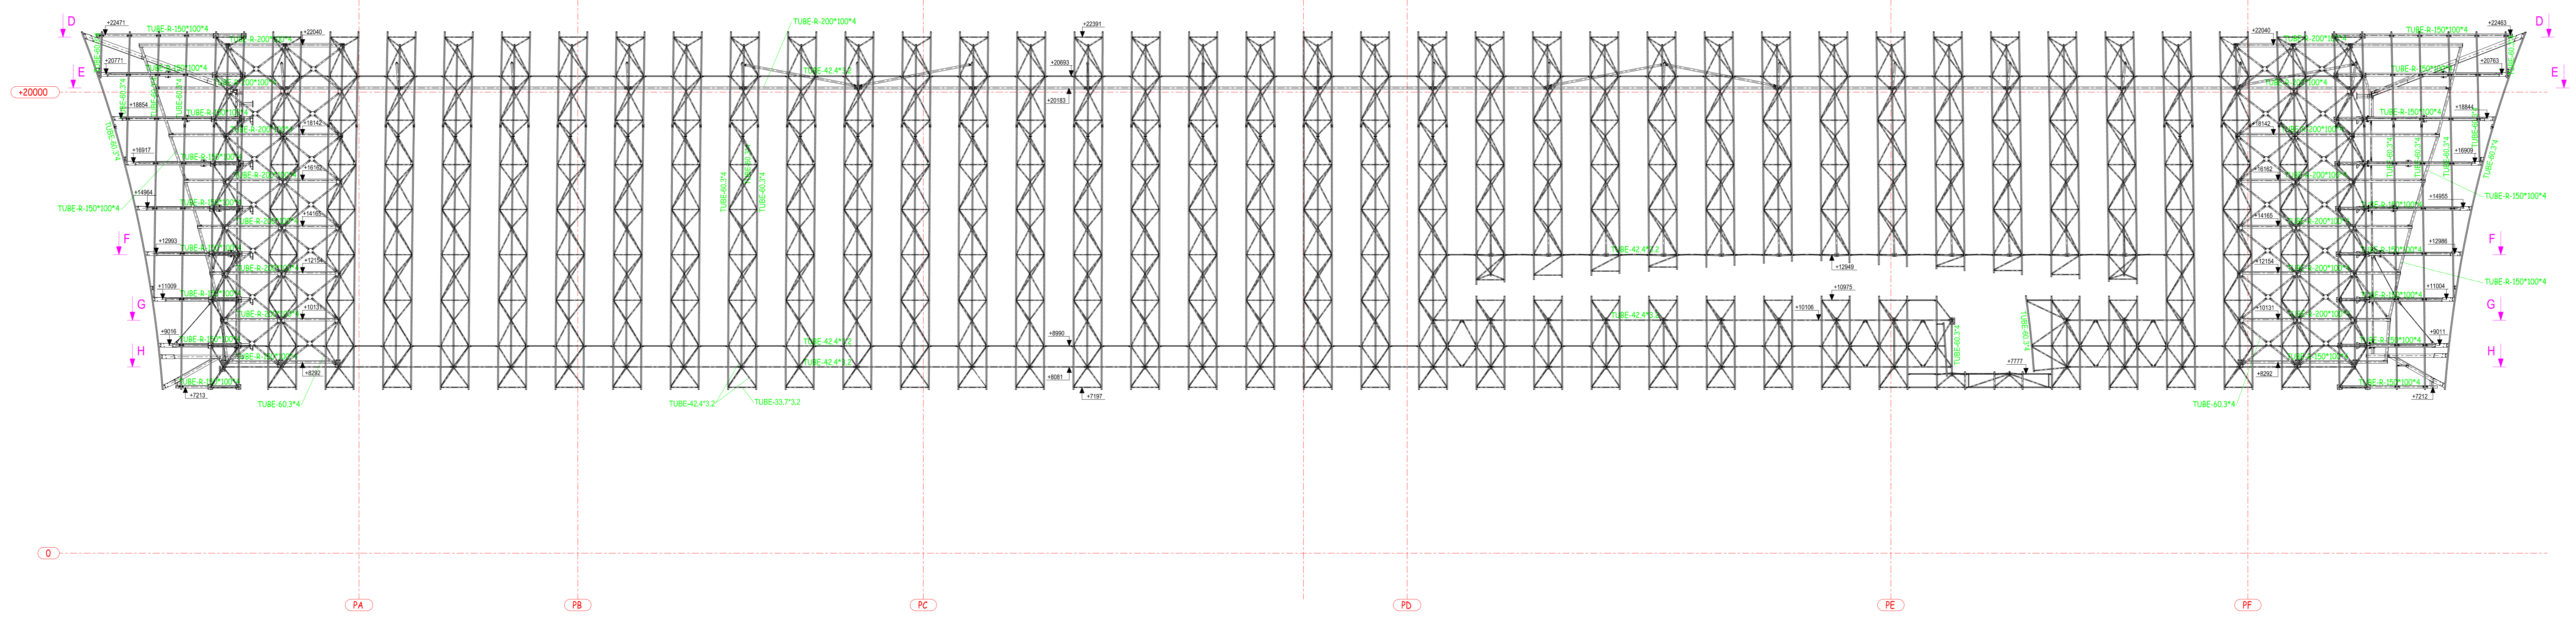

Tympan Est
1:100

Tympan Ouest
1:100

