



Façade Ouest
1:100

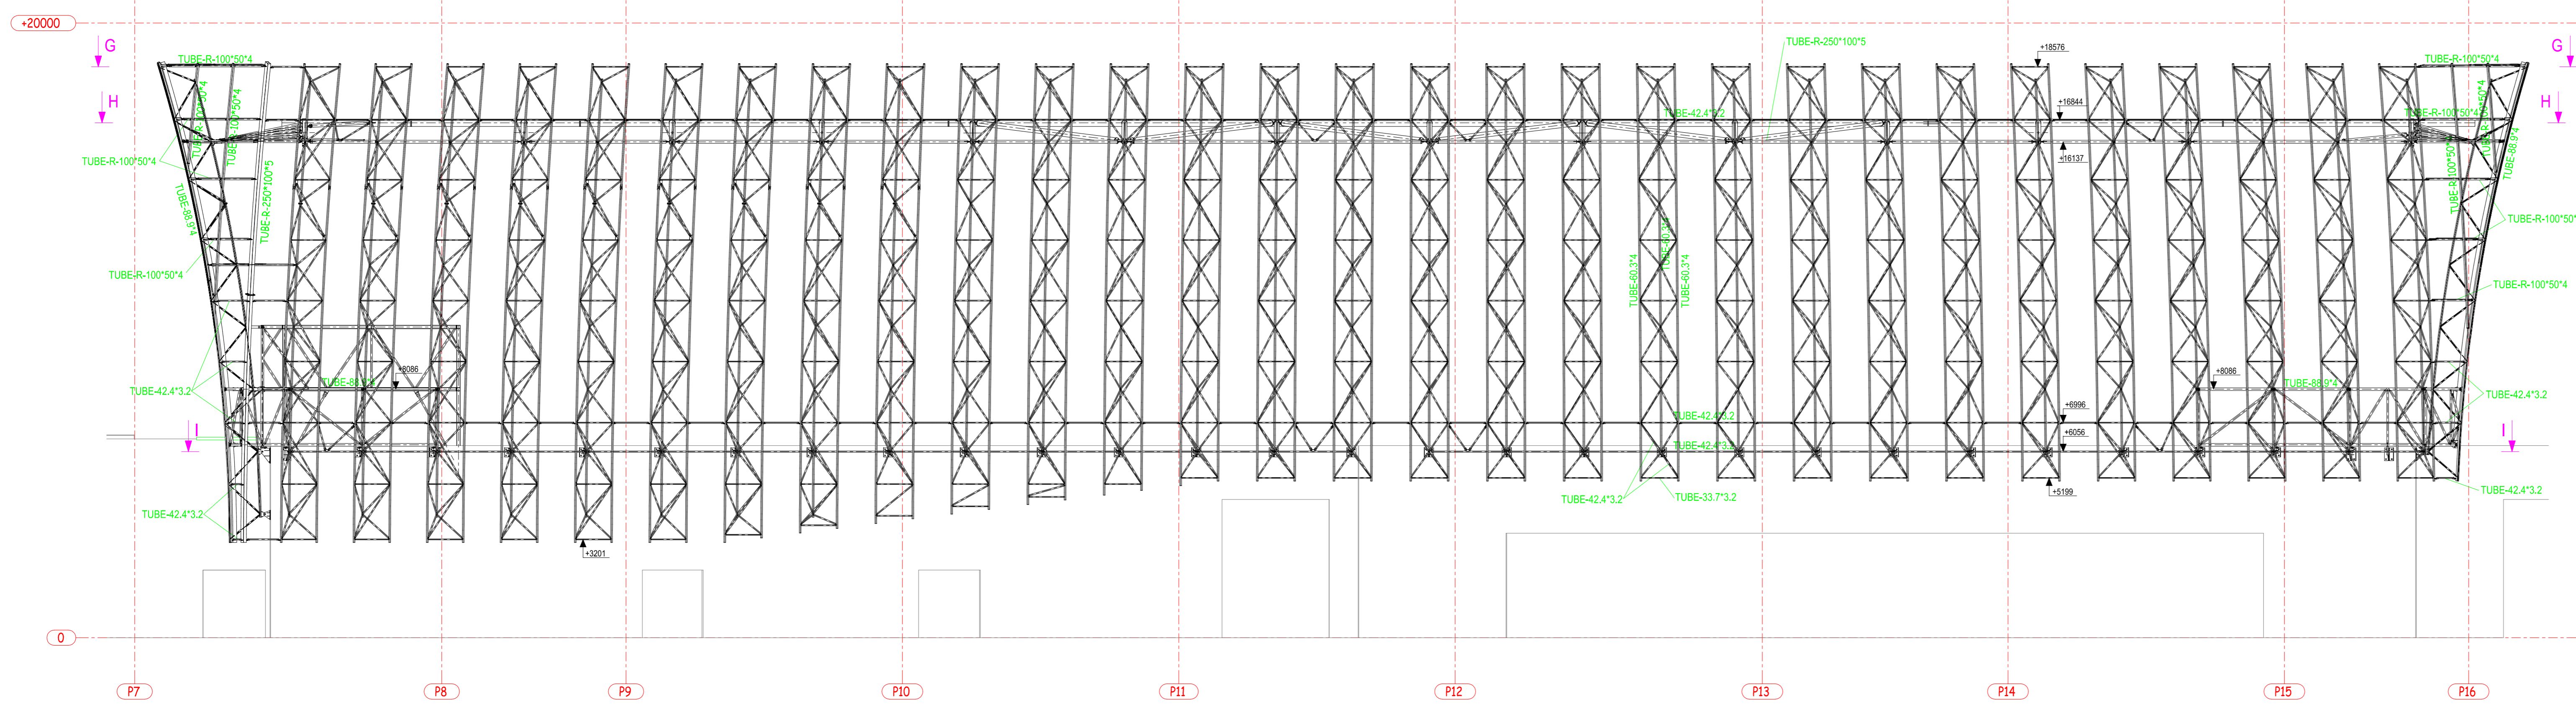

Façade Nord
1:100

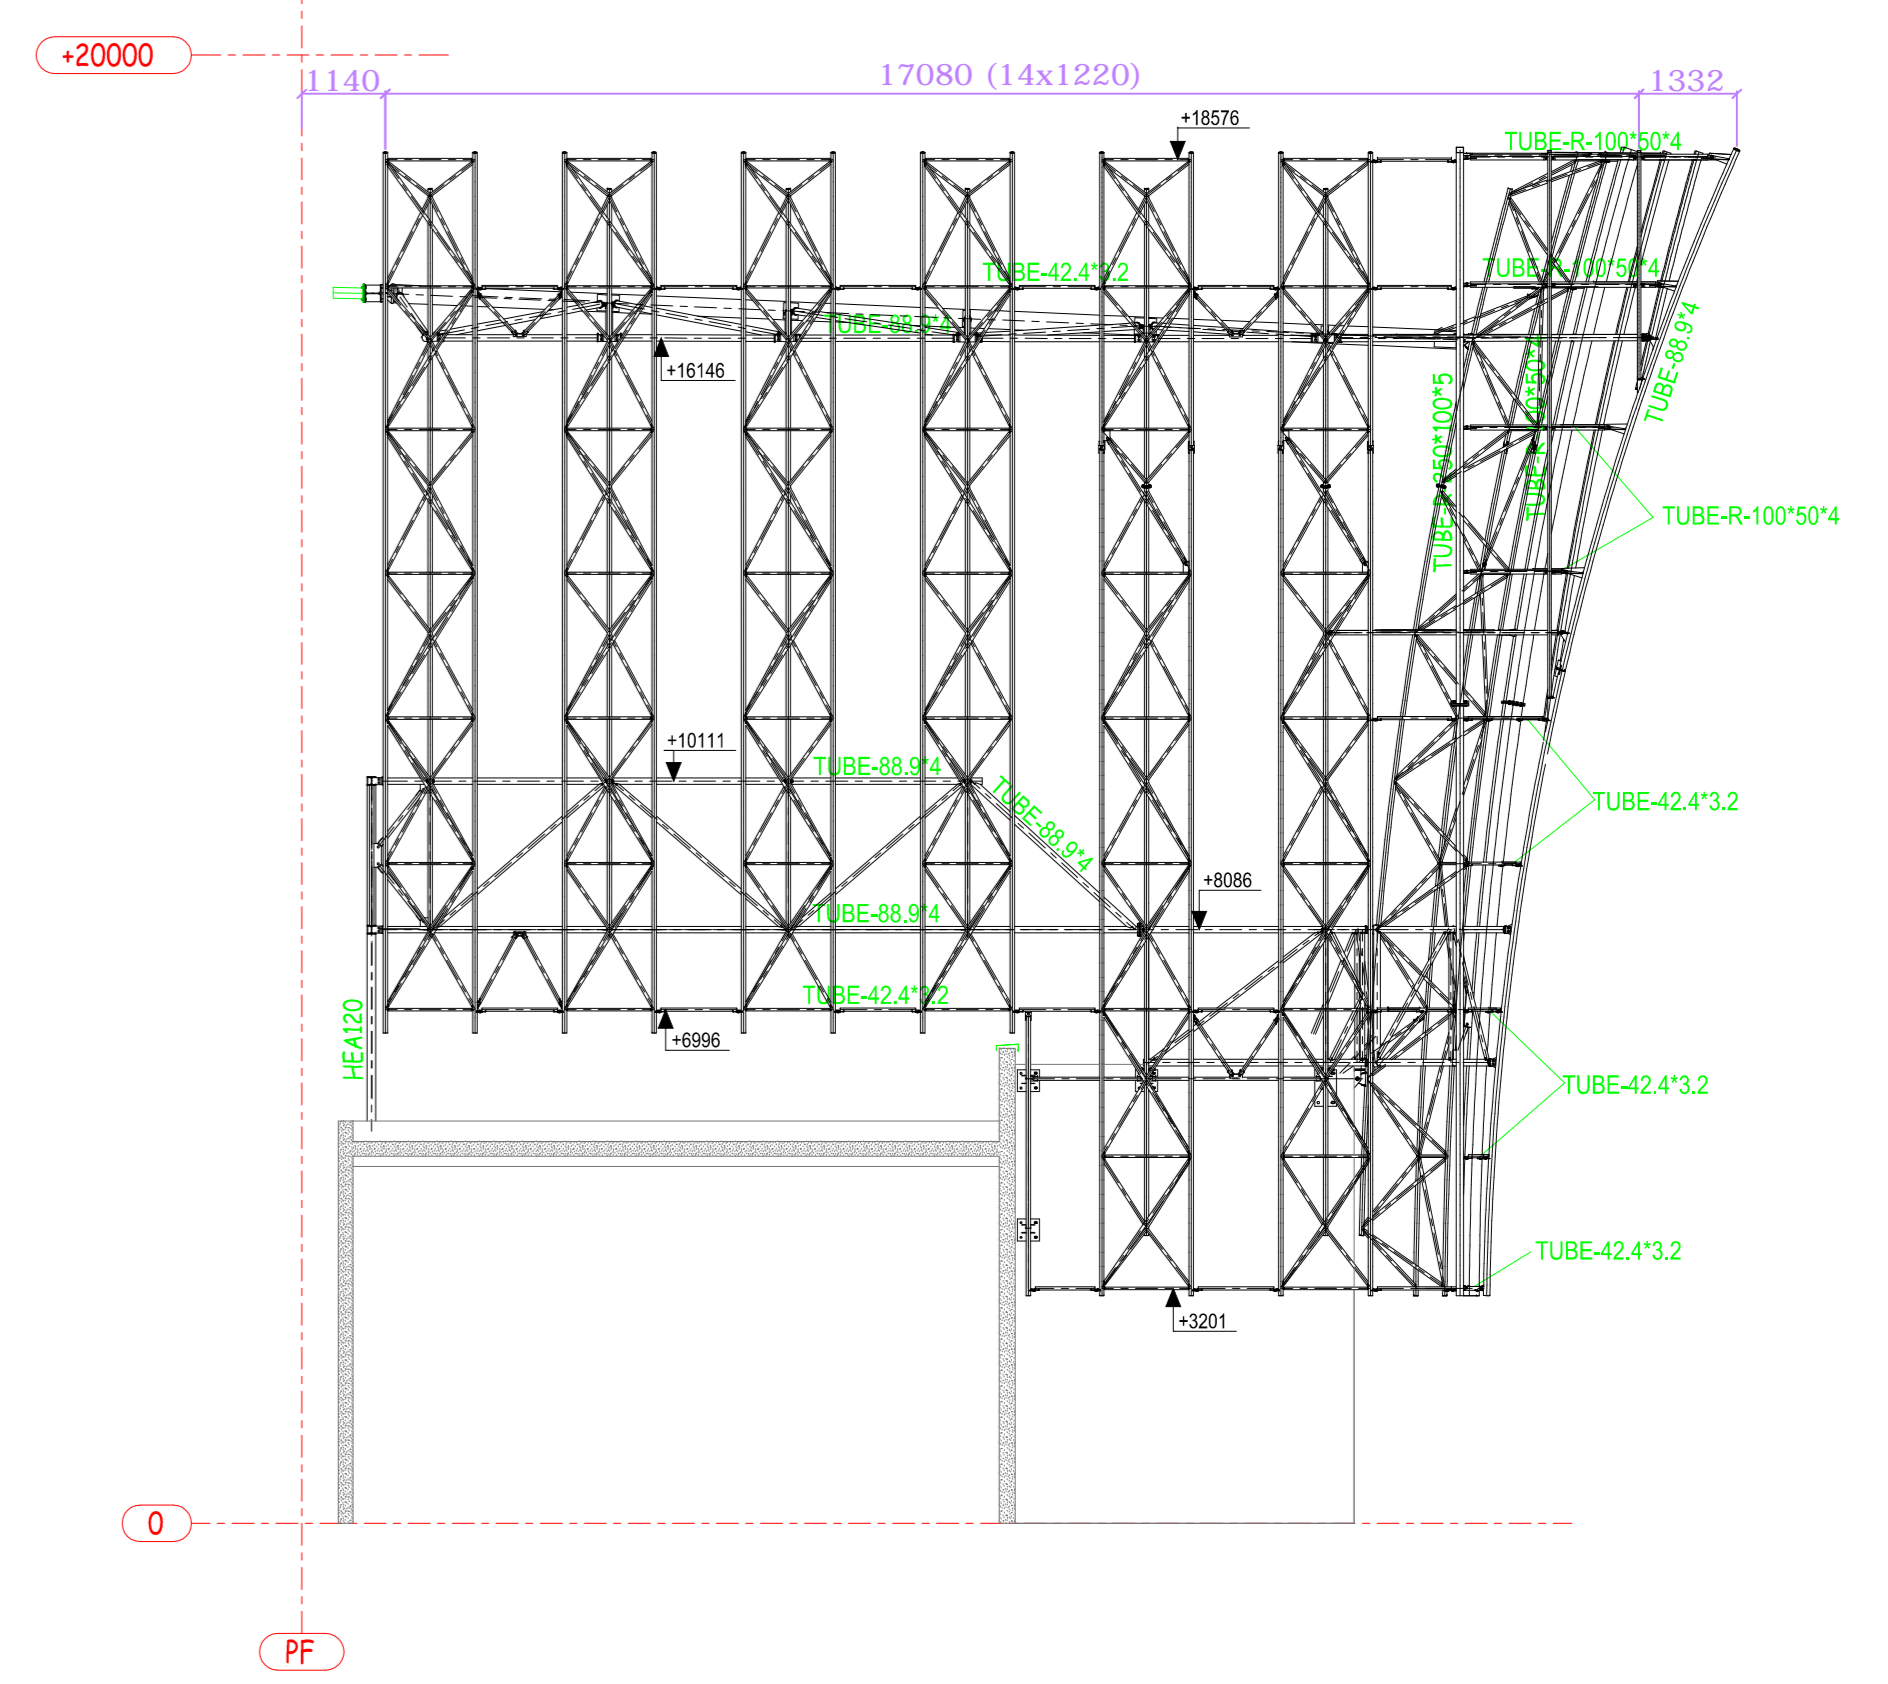

Façade Sud
1:100

