


PERSPECTIVE OSSATURE

*VUE INTERIEURE
*NON DESSINEE RESILLE-VERINS

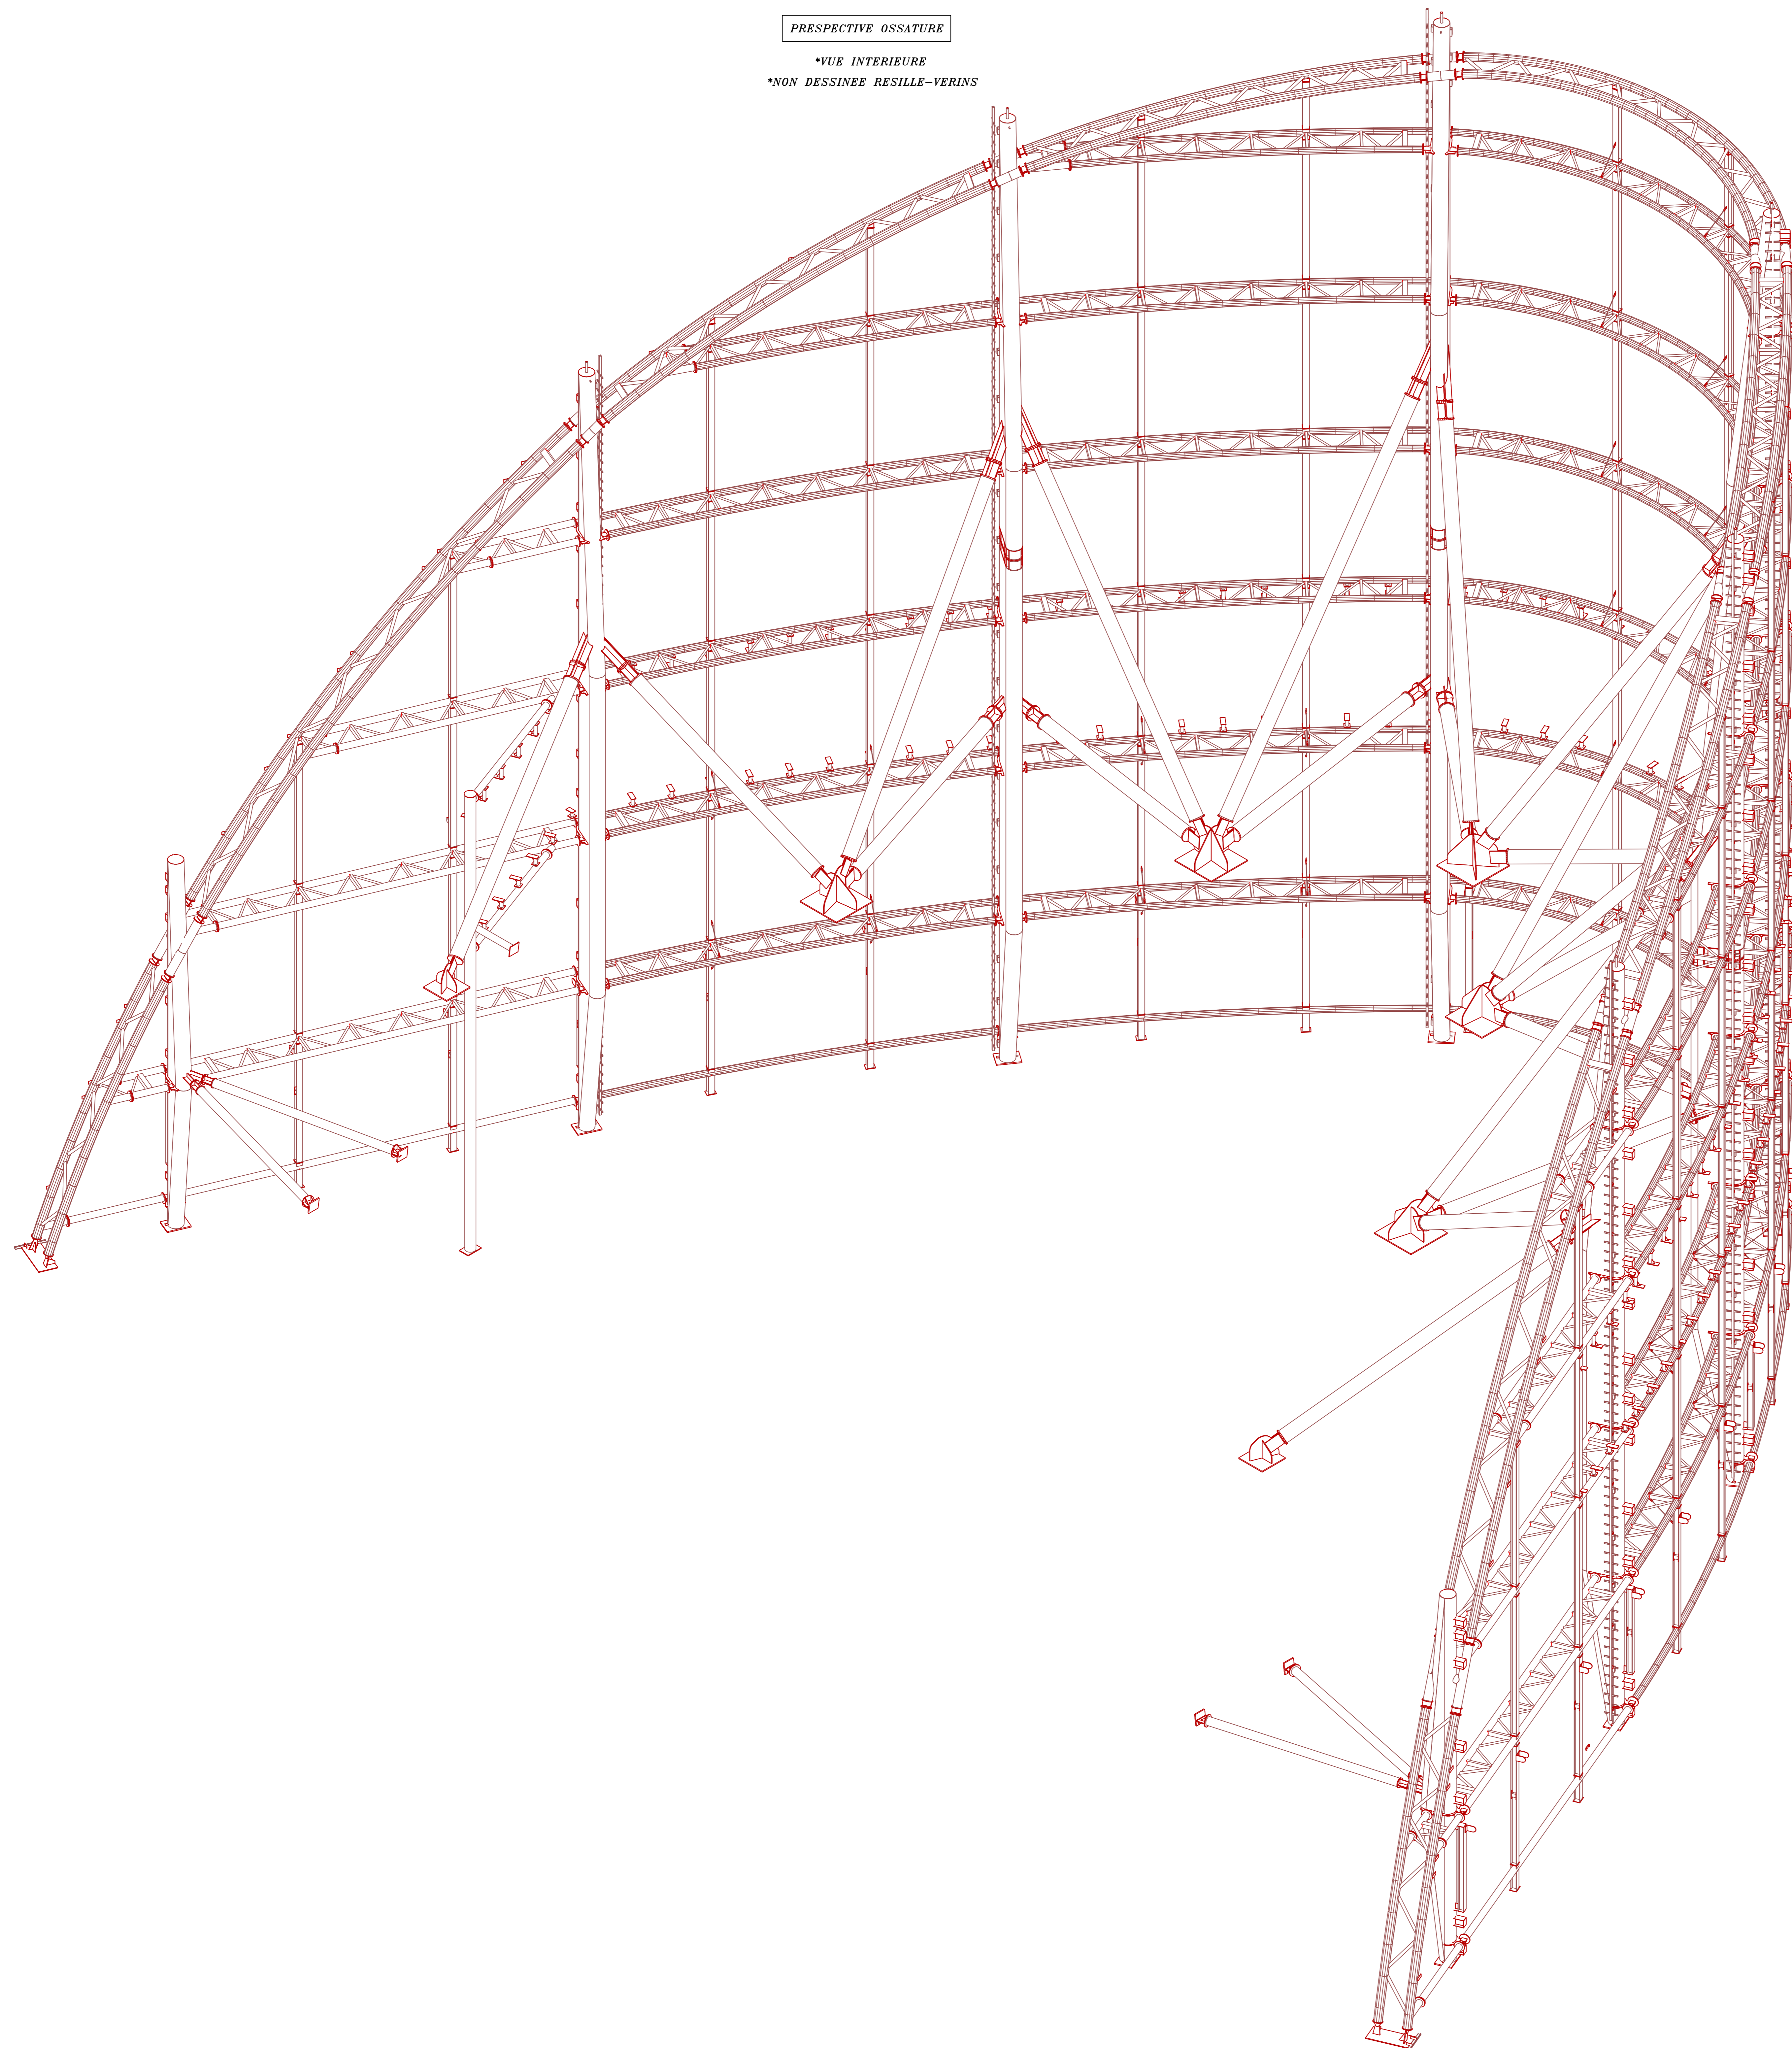

- POTEAUX PRIS**
*TUBE Ø406x6.3 1/2 TUBE S275 J0H FINI A FROID
*MALES PRIS CAISSON EP15mm S355J2
*MALES PRIS CAISSON EP15mm S355J2
*PLATINE PIED S355 J2 Z25
*COILES INTERIEURS S355 J2
*PLATINE EP15mm et 20mm S355 J2
- BRACONS**
*TUBE Ø356x6.3 S355 J2H FINI A CHAUD
*TUBE Ø219x6.3 S355 J2H FINI A CHAUD
*PLATINE S355 J2 Z25
- MONTANTS**
*HEA160 S355 J2
*PLATINE S355 J2 Z15
- POIVRE HORIZONTALE CENTREE**
*MEMBRURES TUBE Ø168.3x6.3 S355 J2H FINI A CHAUD
*MONTANTS TUBE R120x6x2 FINI A FROID S355 J2
*MONTANTS TUBE C120x5 FINI A FROID S355 J2
*DIAGONALES TUBE Ø48.3x4 TSE235 FINI A FROID
*DIAGONALES TUBE Ø60.3x4 TSE235 FINI A FROID
*PLATINE S355 J2
- BOITIER DE COUVRONNEMENT**
*MEMBRURES TUBE Ø219x6.3 S355 J2 FINI A CHAUD
*DIAGONALES TUBE Ø76.1x2.9 S235 J2 FINI A CHAUD
*MONTANTS TUBE C140x6.3 S275 J2 FINI A CHAUD
*PLATINE S355 J2
- RESILLE**
*TUBE Ø88.9x4 TSE235 FINI A FROID - RESILLE DROITE
*TUBE Ø88.9x4 TS 355 FINI A CHAUD - RESILLE CENTRES
*MONTANTS TUBE R100x5x4 S355 J2 FINI A CHAUD
*PLATS EP3mm S355J2
*PLATS EP3mm S235JR
- SOUDURE**
*SOUDURE DE CLASSE 2
- TYPE DE CONTROLES DES SOUDURES - CONTROLE A 100%**
*PAR ULTRASONS SUR EPaisseur SUPERIEURE A 10mm
*PAR RESINAGE SUR LES EPaisseurs INFERIEURS A 10mm
*PAR RADIO POUR LES RABOTAGES BOUT A BOUT INF. A 10M
- PROTECTION DES OUVRAGES**
STRUCTURE COUBANTE
POTEAUX-POTERES-MONTANTS-COUVRONNEMENT
*SYSTEME HEMPEL NORME C3 ANV 581
SAZ.5
1 COUCHE HEMPAZUR 15343 A 50µ
1 COUCHE HEMPAZUR 47200 A 110µ
1 COUCHE HEMPATHANE 559103 A 40µ
- RESILLES**
*SYSTEME HEMPEL NORME C4 ZNV 580
S43
METALLISATION ZINC ALU 120µ
1 COUCHE HEMPAZUR 45301 A 40µ
1 COUCHE HEMPATHANE 559110 A 100µ
- BOULONNERIE**
*FINITION BOULONNERIE GALVA