




PERSPECTIVE DE L'ENSEMBLE
VUE OUEST

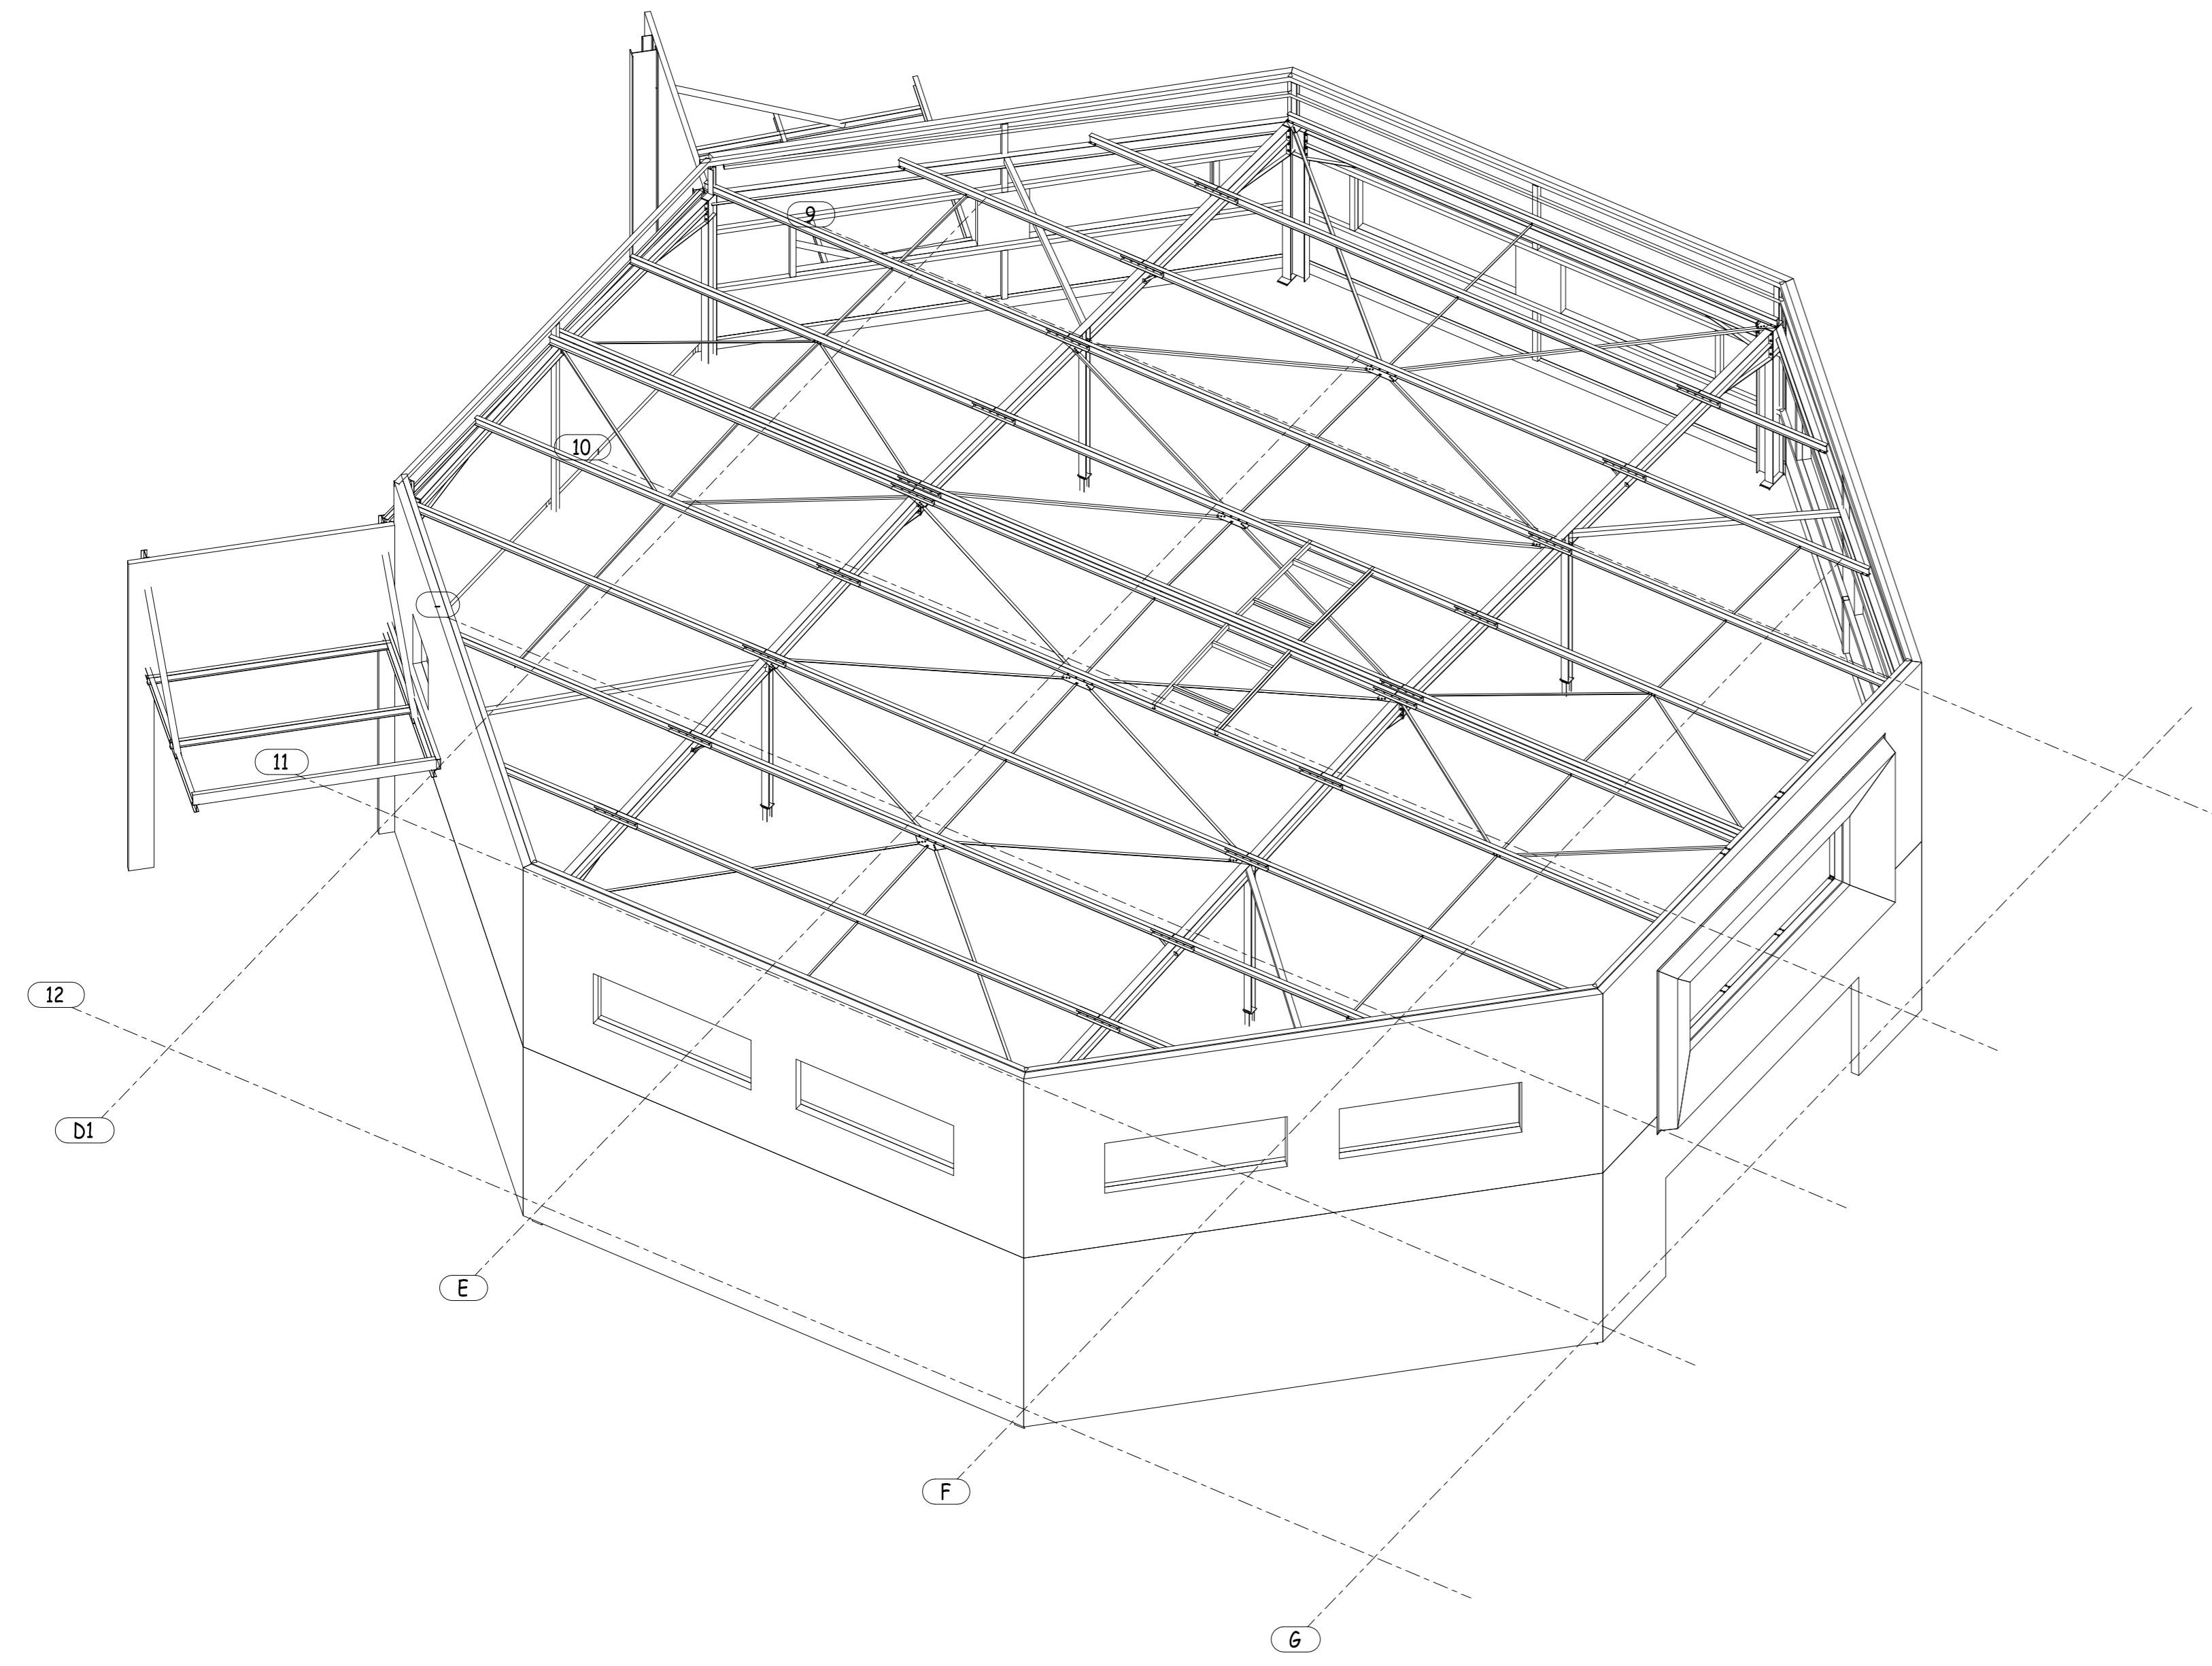

PERSPECTIVE DE L'ENSEMBLE
VUE EST

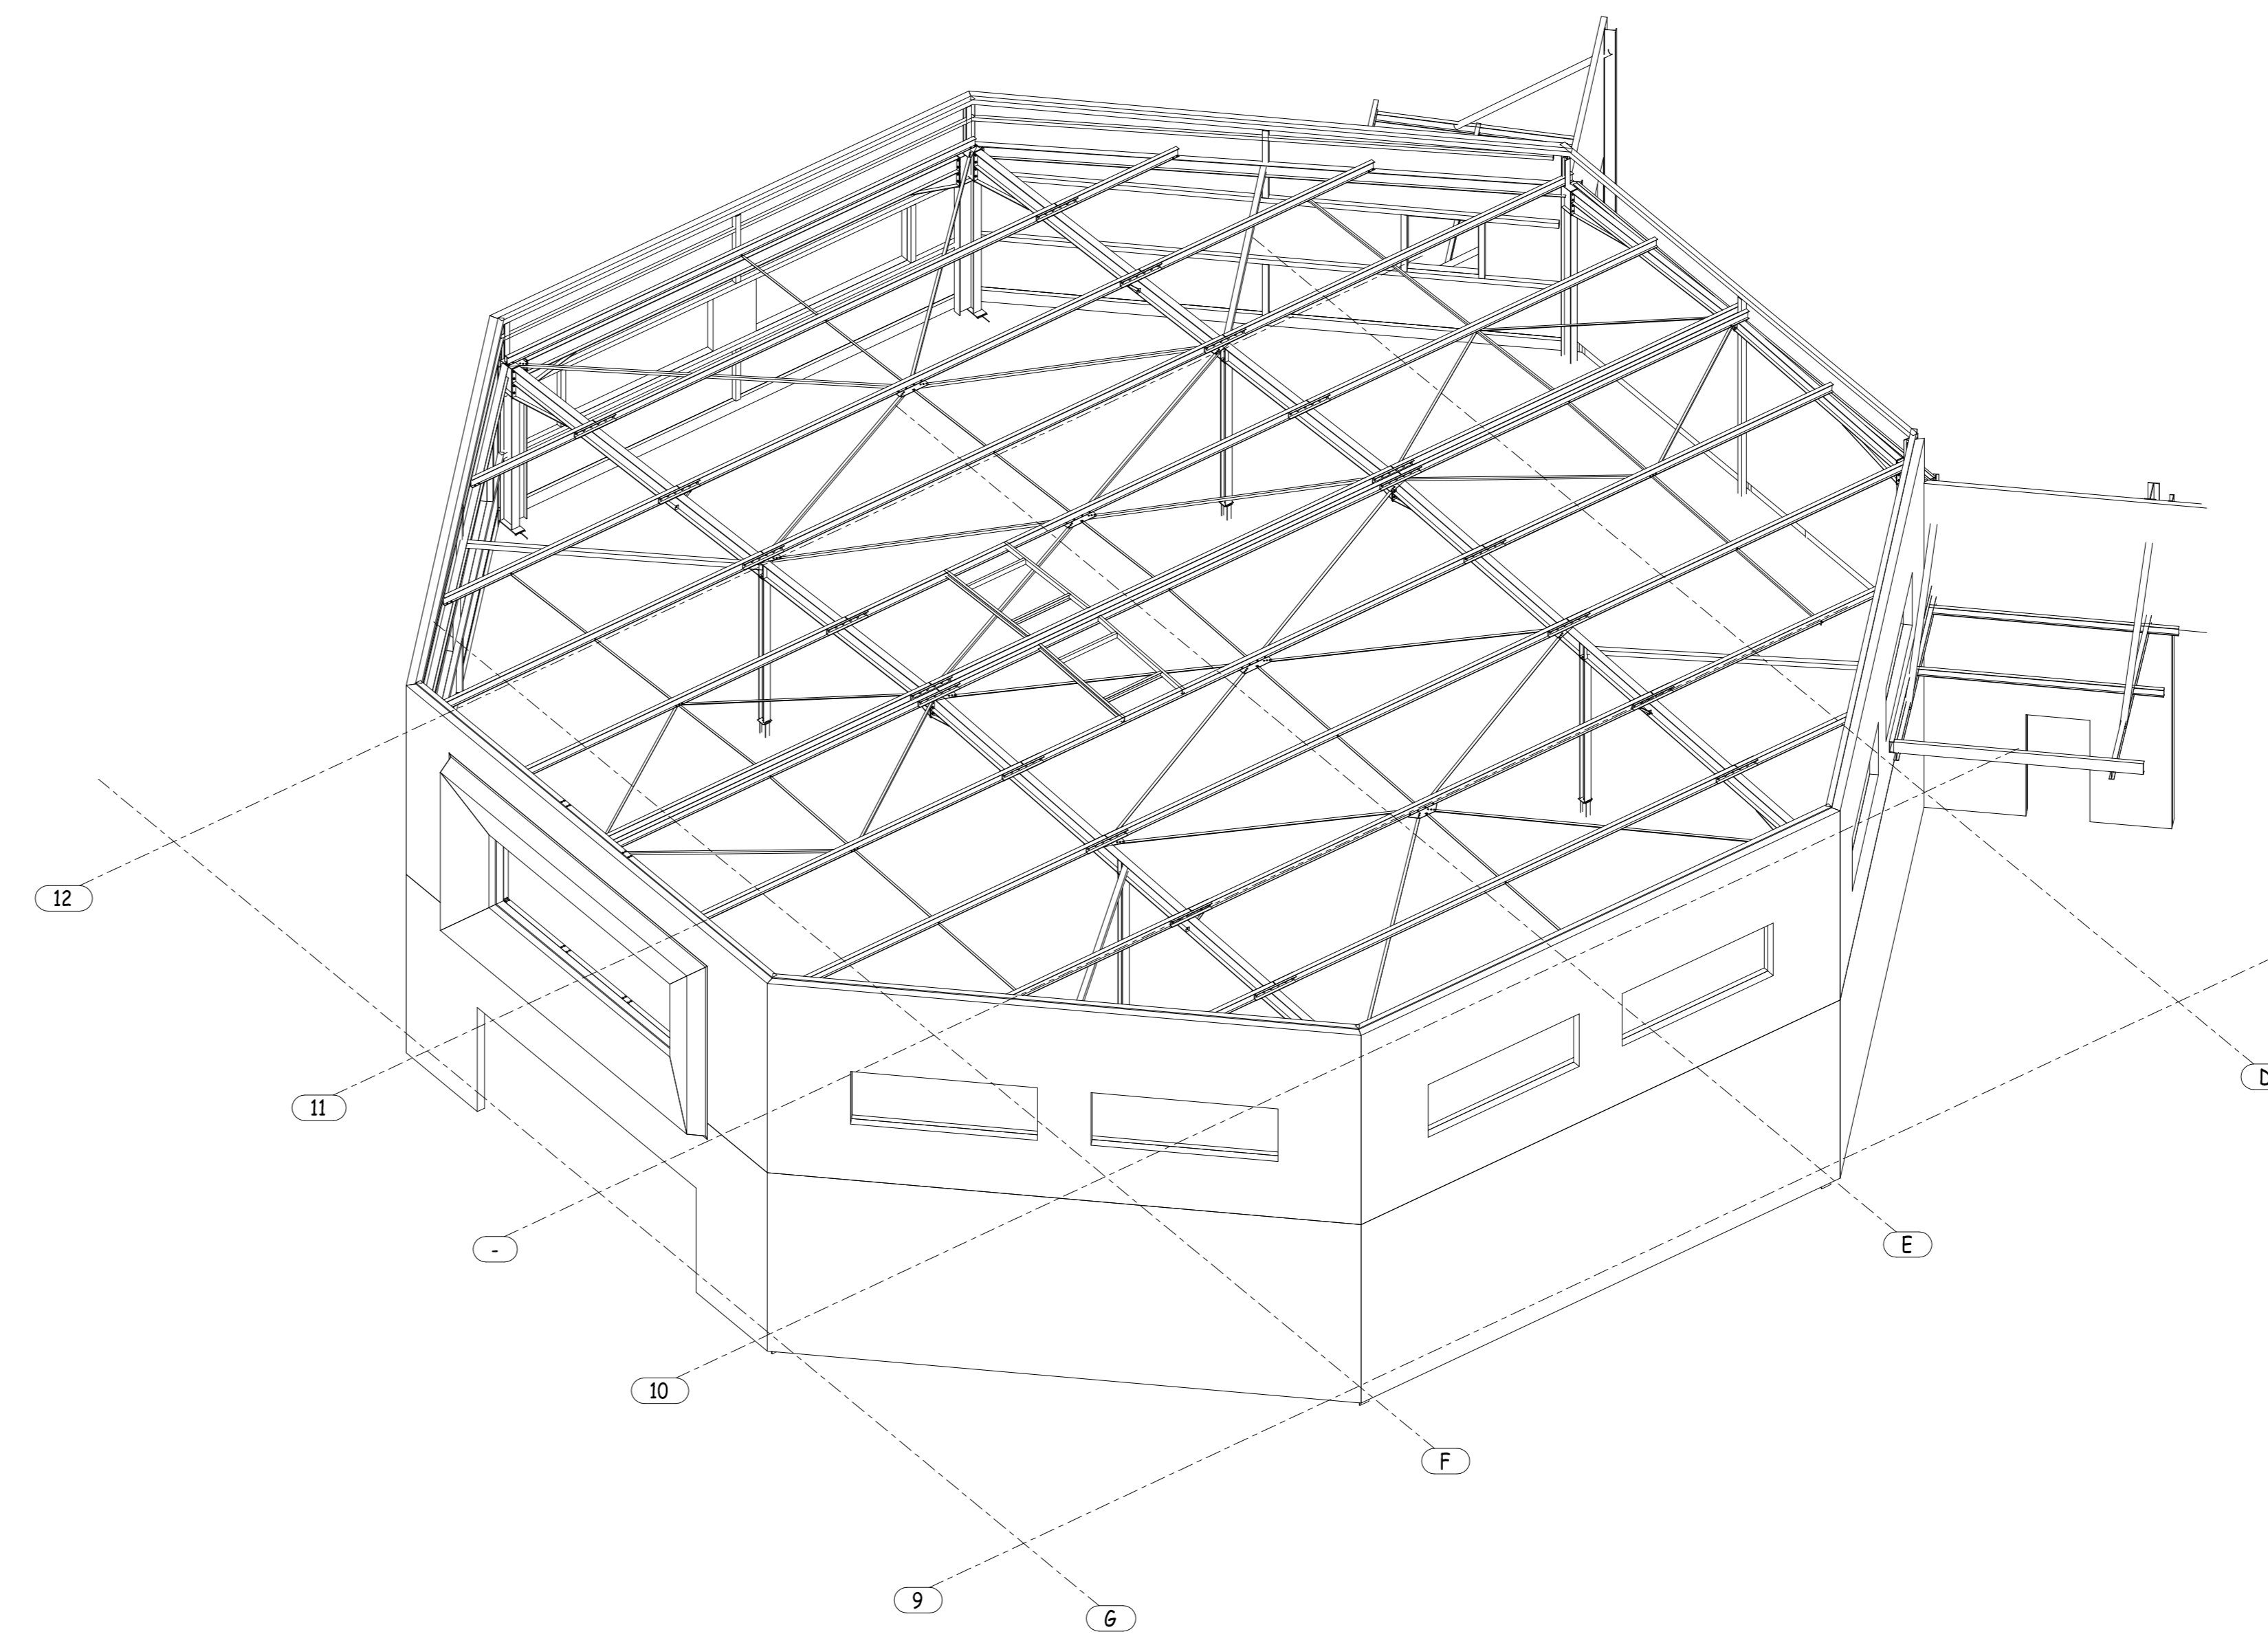

CHARPENTE R+1 SEULE
VUE OUEST

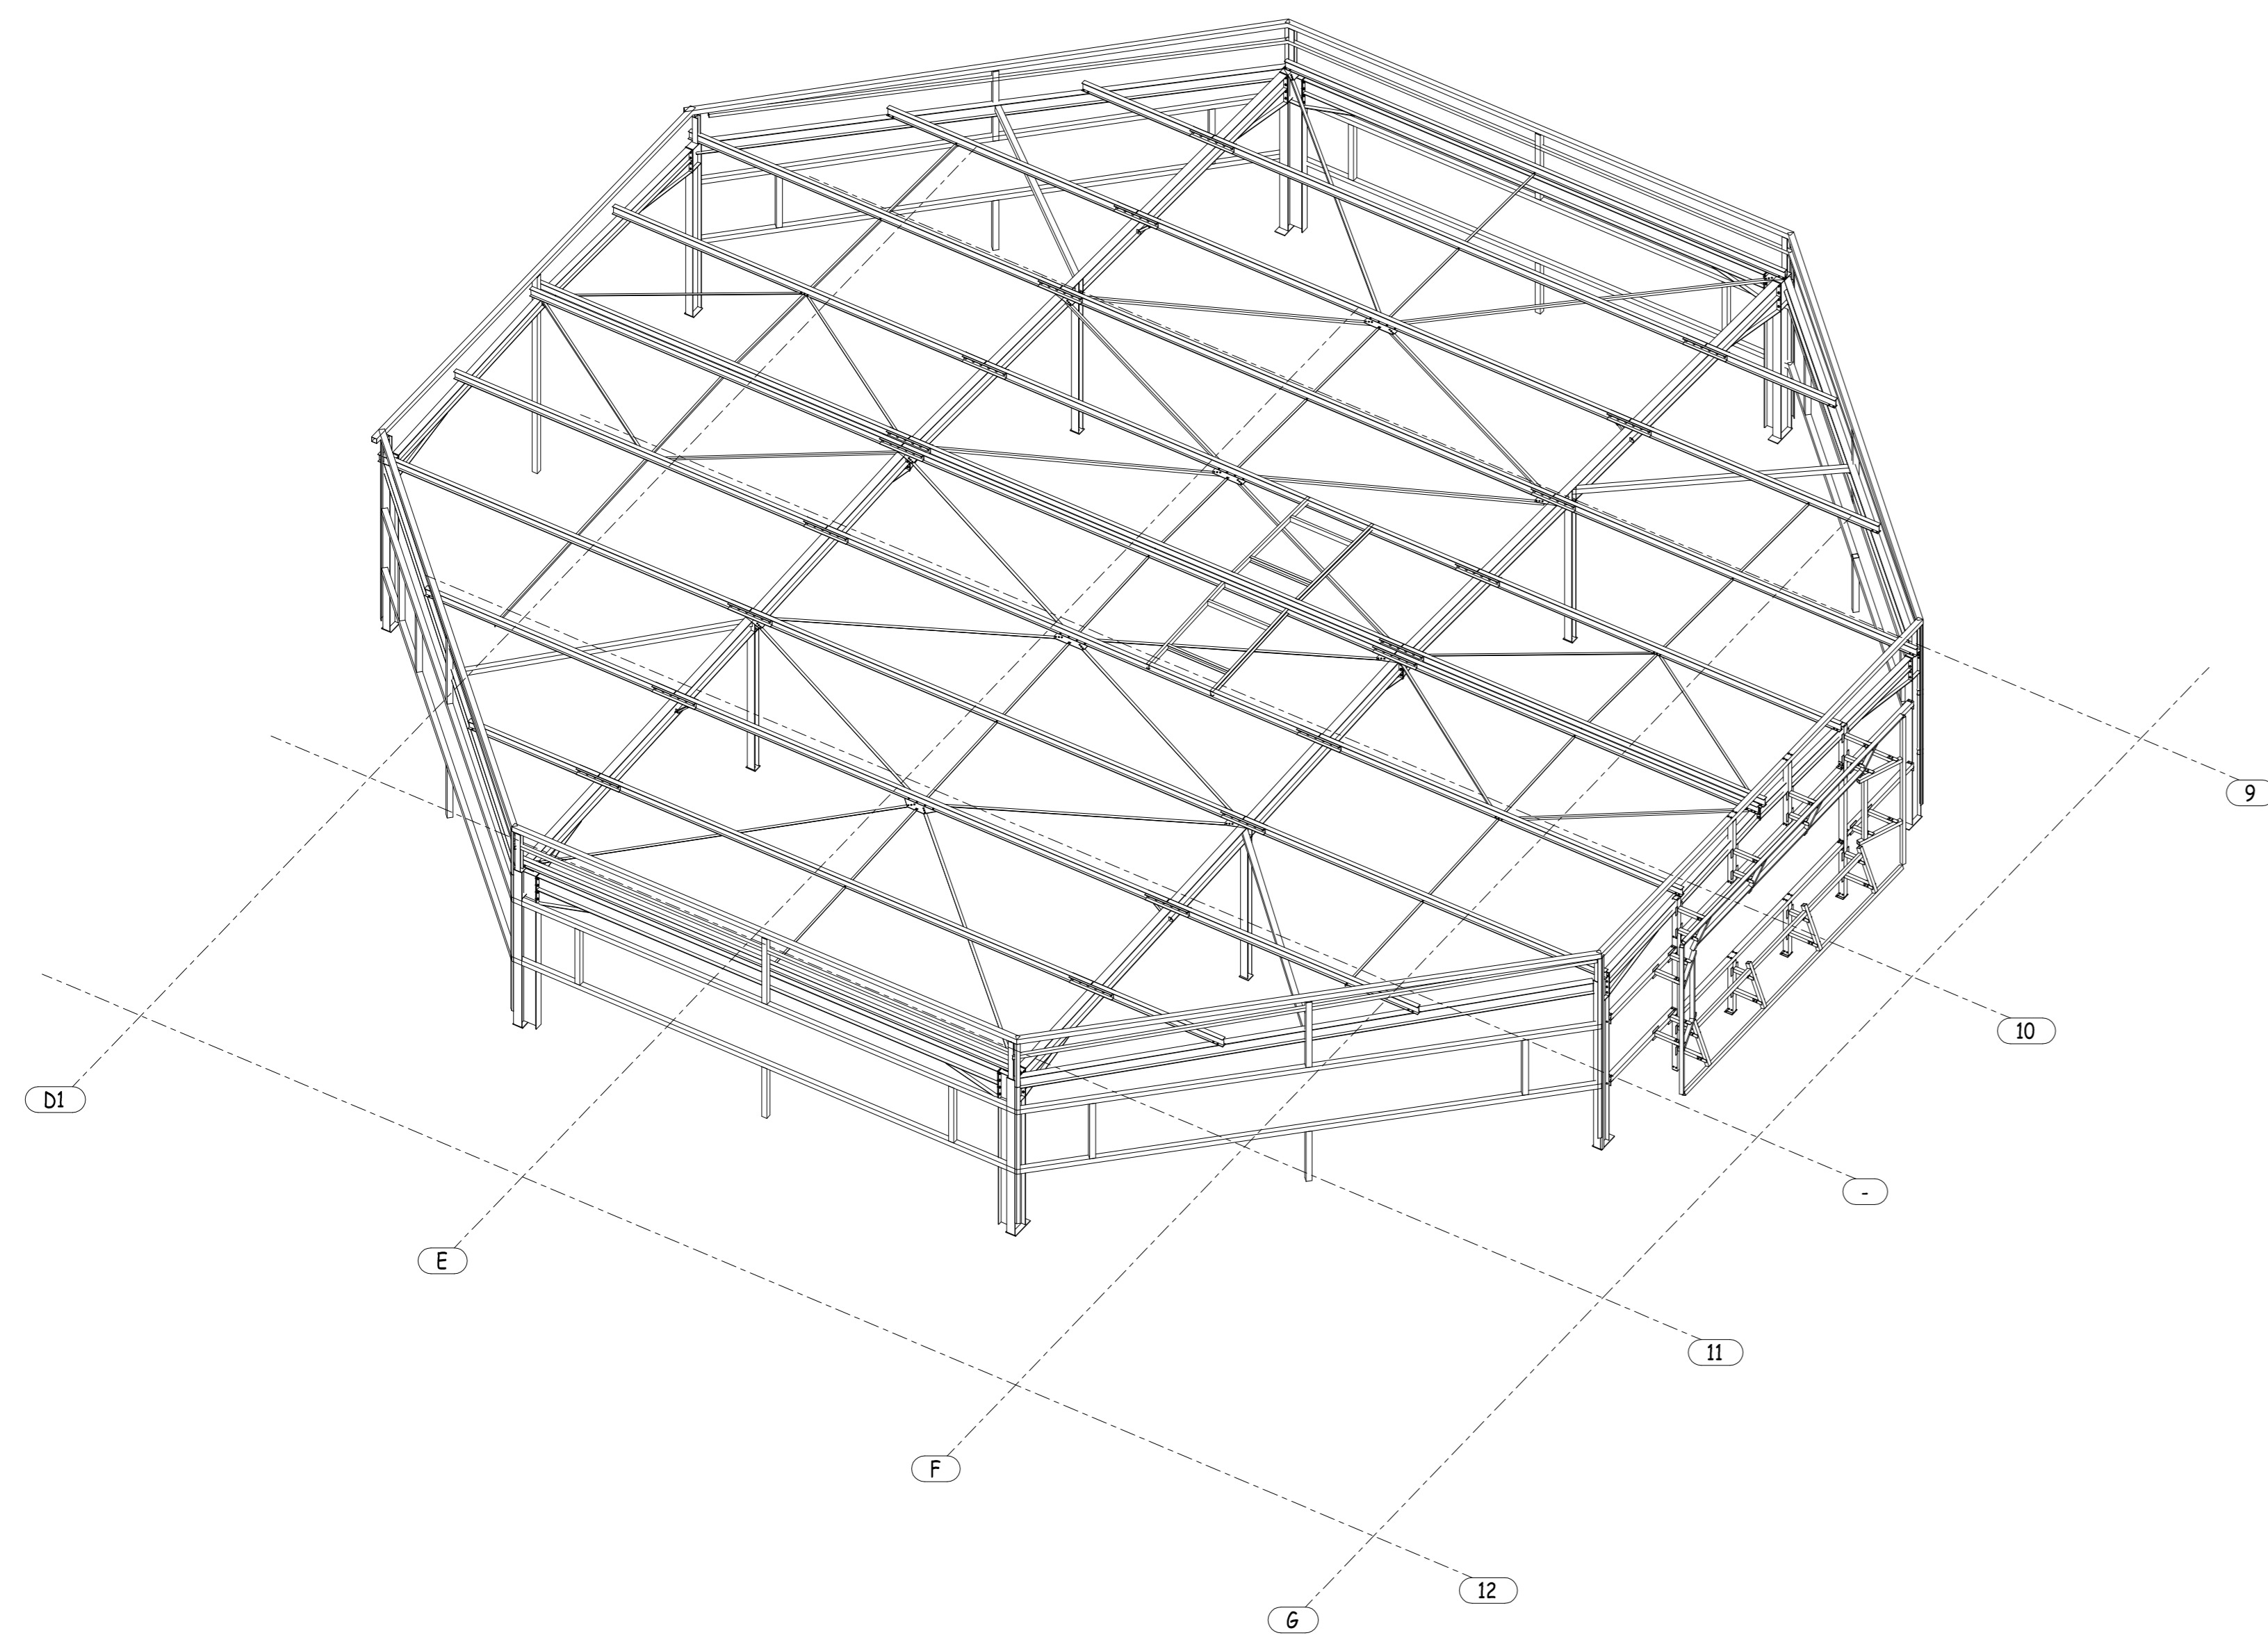

CHARPENTE R+1 SEULE
VUE EST

